


NR. POM.	NAZWA POMIESZCZENIA	POSIADZA	POM. (m <sup>2</sup> )
1/1	KOMUNIKACJA	PEŁNY	115,00
1/2	KLAWISZOWNIA (SOL)	PEŁNY	6,70
1/3	SALA INSTRUKCYJNA	WPKŁ. DYKANDOWA	74,00
1/4	SALA PLASTYCZNA	PEŁNY	73,00
1/5	KORYTARZ	PANELE	13,00
1/6	KORYTARZ	PANELE	6,10
1/7	GARDEROBA M1	PANELE	6,00
1/8	GARDEROBA M2	PANELE	6,00
1/9	SALA TEATRALNA	DESKA BARWIECKA	57,00
1/10	KAMERNA	PEŁNY	51,00
1/11	ZAPLECZE KAMERNY	PEŁNY	8,40
1/12	WC NEPREWIDZIANYCH	PEŁNY	5,40
1/13	WC DAMSKIE	PEŁNY	14,00
1/14	WC MĘSKIE	PEŁNY	11,00
1/15	RAJON	PEŁNY	42,90
1/16	RAJON FUNKCYJNY	PEŁNY	10,30
1/17	MASZYNOWNIA	PEŁNY	3,20
1/18	STIE JNO7	POSŁCEN	2,80
1/19	GARAZ	PEŁNY	25,00
1/20	SZACHTY INSTALACYJNE	POSŁCEN	4,80
RAZEM CAŁK.:			609,60

POWIERZCHNIA ZABUDOWY 683,60 m<sup>2</sup>

ISTNIEJĄCY BUDYNEK KOK

PRZEJŚCIE FUNKCYJNE O DŁUGOŚCI DO 60 M

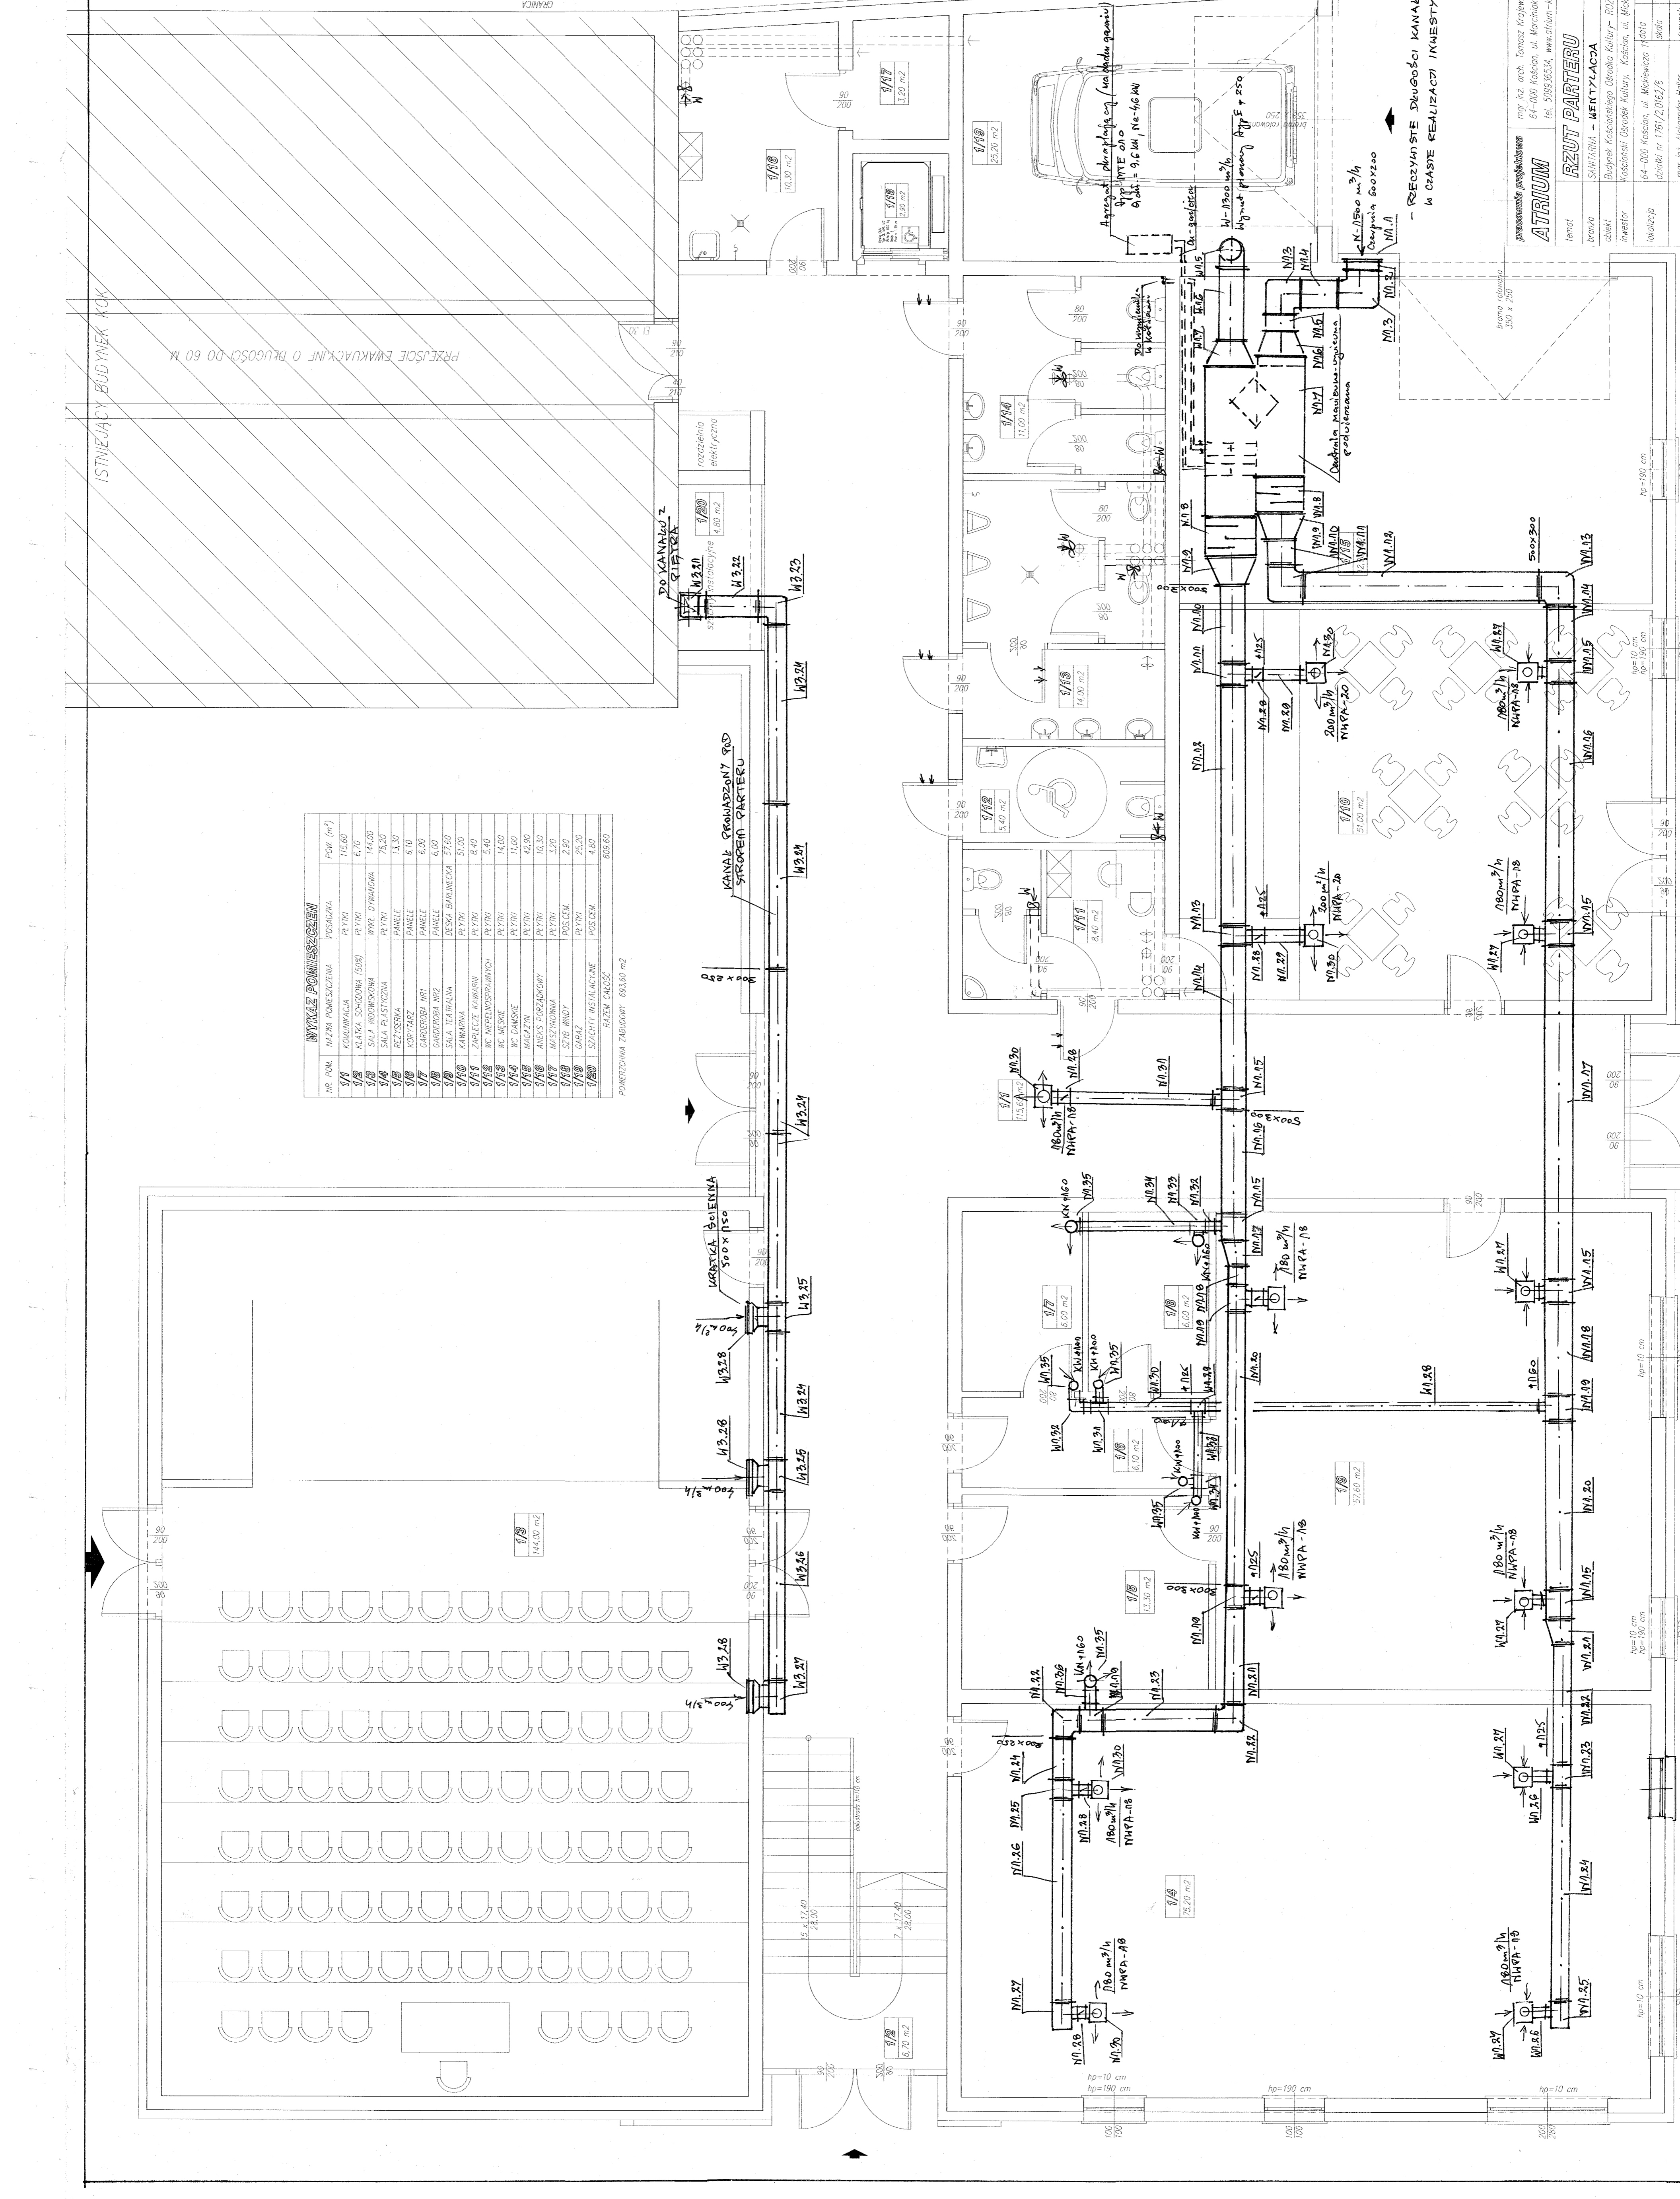

projektant: mgr inż. Aleksander Heller  
 uprawnienia nr 273/81/10  
 rysunek: 1:50  
 skala: 1:50  
 data: 08-2015  
 adres: Kocina, ul. Mickiewicza 11  
 inwestor: Kocina, ul. Mickiewicza 11  
 obiekt: Budynek Kocina  
 temat: SZKOLNIA - WENTYLACJA  
**ATRUM**  
 adres: 64-100 Kocina, ul. Mickiewicza 5  
 tel. 598 365 54, www.atrium-kocina.pl  
 opracowanie projektowe