SYMBOL	01	02	03	04	05	06
RYSUNEK	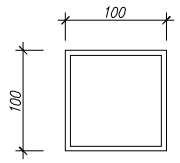	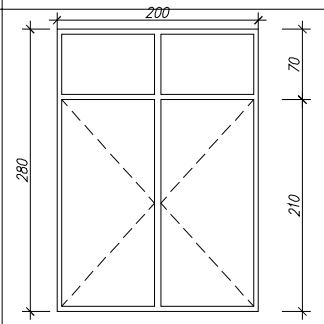	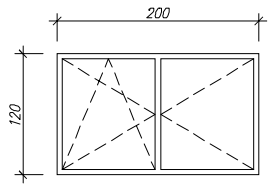	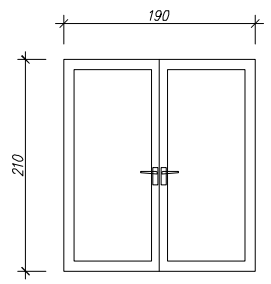	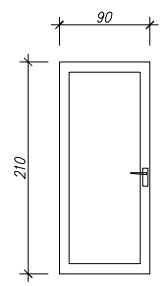	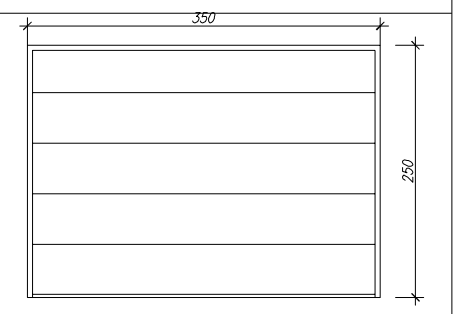
ILOŚĆ	10 szt.	4 szt.	15 szt.	1 szt.	1 szt.	2 szt.
OPIS	– okno PCV – kolor ramy: zewnątrz–grafit; wewnątrz–biel, – szkoło: bezbarwne, – okno stałe – U= 1,1 W/m2K	– okno PCV – kolor ramy: zewnątrz–grafit; wewnątrz–biel, – szkoło: bezbarwne, – część górna– stała – część dolna uchylno–rozwierana, – klamka – kolor grafit – U= 1,1 W/m2K	– okno PCV – kolor ramy: zewnątrz–grafit; wewnątrz–biel, – szkoło: bezbarwne, – uchylno–rozwierane, – klamka – kolor grafit – U= 1,1 W/m2K	– drzwi zewnętrzne pełne PCV – kolor grafit; – konstrukcja antywłamaniowa	– drzwi zewnętrzne pełne PCV – kolor grafit; – konstrukcja antywłamaniowa	– brama garażowa rolowana – kolor grafit; – napęd elektryczny

SYMBOL	
RYSUNEK	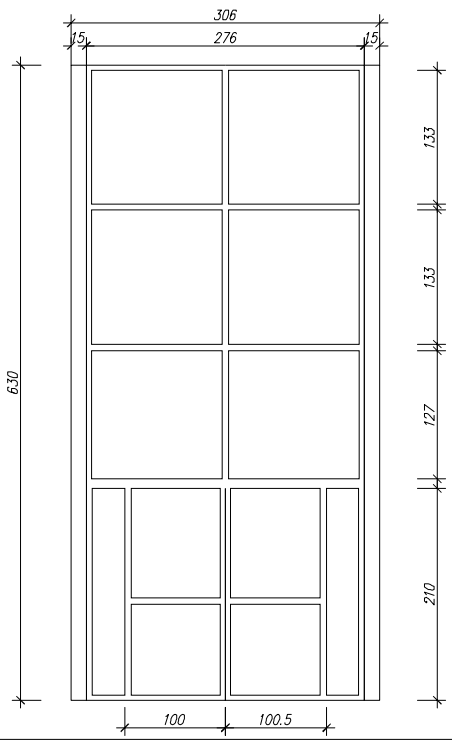
ILOŚĆ	3 szt.
OPIS	– fasada ALU – kolor grafit, – szkoło: bezbarwne, – okno stałe – klamka – kolor grafit – U= 1,1 W/m2K

pracownia projektowa ATRIUM	mgr inż. arch. Tomasz Krajewski 64–000 Kościan, ul. Marciniaka 5 tel. 5099365.34, www.atrium-krajewski.pl	
temat	ZESTAWIENIE STOLARKI OKIENNEJ	
branża	ARCHITEKTURA	
obiekt	Budynek Kościańskiego Ośrodka Kultury– ROZBUDOWA	
inwestor	Kościański Ośrodek Kultury, Kościan, ul. Mickiewicza 11	
lokalizcja	64–000 Kościan, ul. Mickiewicza 11 działki nr 1761/2,0162/6	data 08–2015r
projektant	mgr inż. arch. Tomasz Krajewski uprawnienia nr 1729/94/Lo	skala 1:75
sprawdził	mgr inż. arch. Izabela Wrześniewska uprawnienia nr 585/84/Lo	rysunek nr A-1