


ELEWACJA BOCZNA

nr	materiał	kolor	nr RAL
1	tynk	biały przelamany boniowany poziomo	RAL 9002
2	tynk	szary średni boniowany	RAL 7032
3	tynk	jasnoszary	RAL 7042
4	stalarka	ciemnoszary	RAL 7016

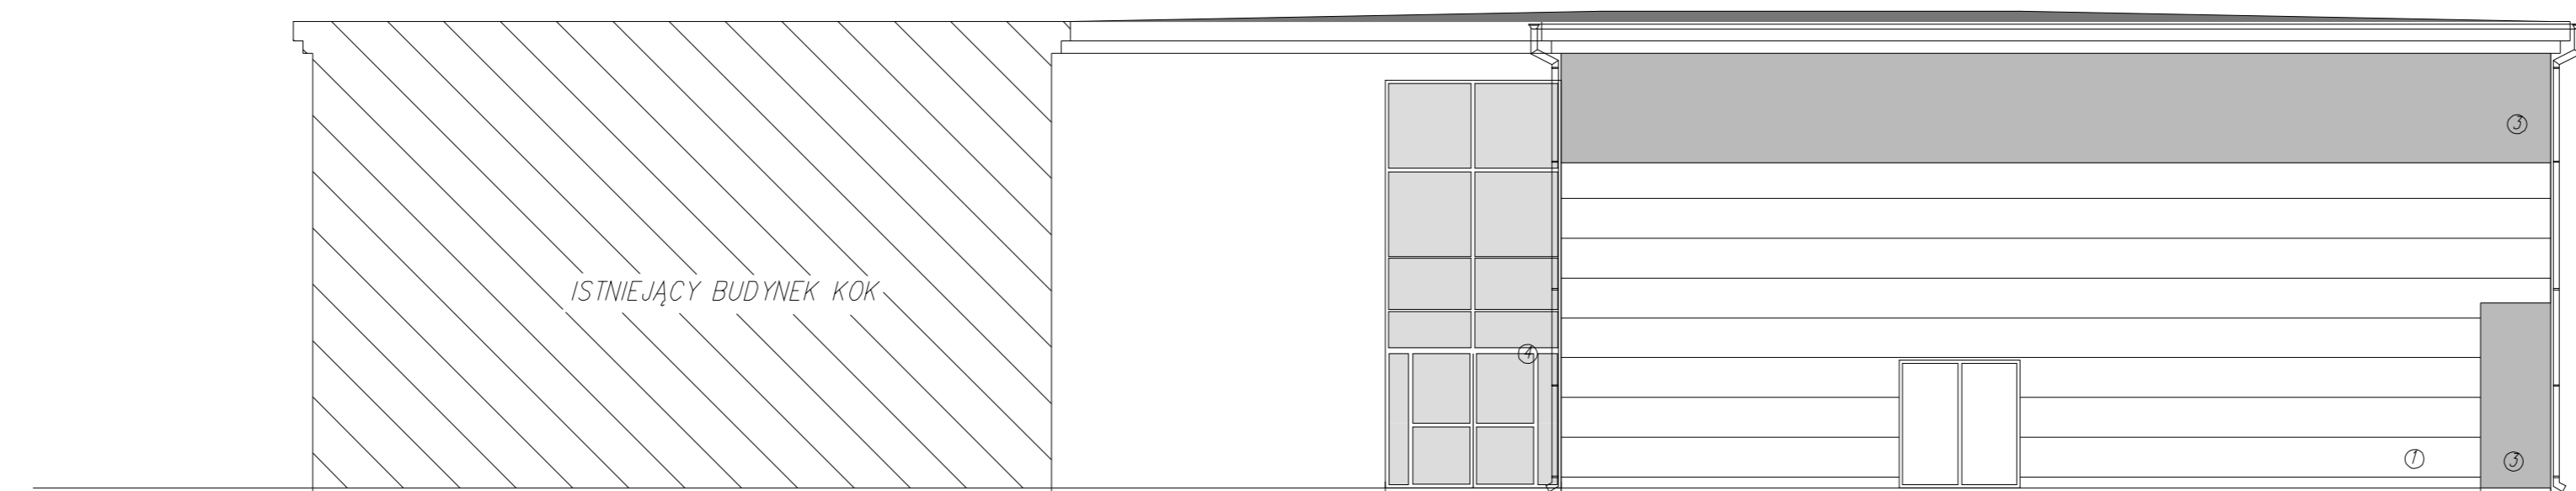

ELEWACJA TYLNA

pracownia projektowa
ATRIUM
mgr inż. arch. Tomasz Krajewski
64-000 Kościan, ul. Marciniaka 5
tel. 509936534, www.atrium-krajewski.pl

temat	ELEWACJE	
branża	ARCHITEKTURA	
obiekt	Budynek Kościńskiego Ośrodka Kultury - ROZBUDOWA	
inwestor	Kościński Ośrodek Kultury, Kościan, ul. Mickiewicza 11	
lokalizacja	64-000 Kościan, ul. Mickiewicza 11	data
	działki nr 1761/2, 0162/6	08-2015r
projektant	mgr inż. arch. Tomasz Krajewski uprawnienia nr 1729/94/Lo	skala
		1:50
sprawdził	mgr inż. arch. Izabela Wrześnińska uprawnienia nr 421/82/Lo	rysunek nr
		1-0