


AKSONOMETRIA INSTALACJI WODOCIĄGOWEJ

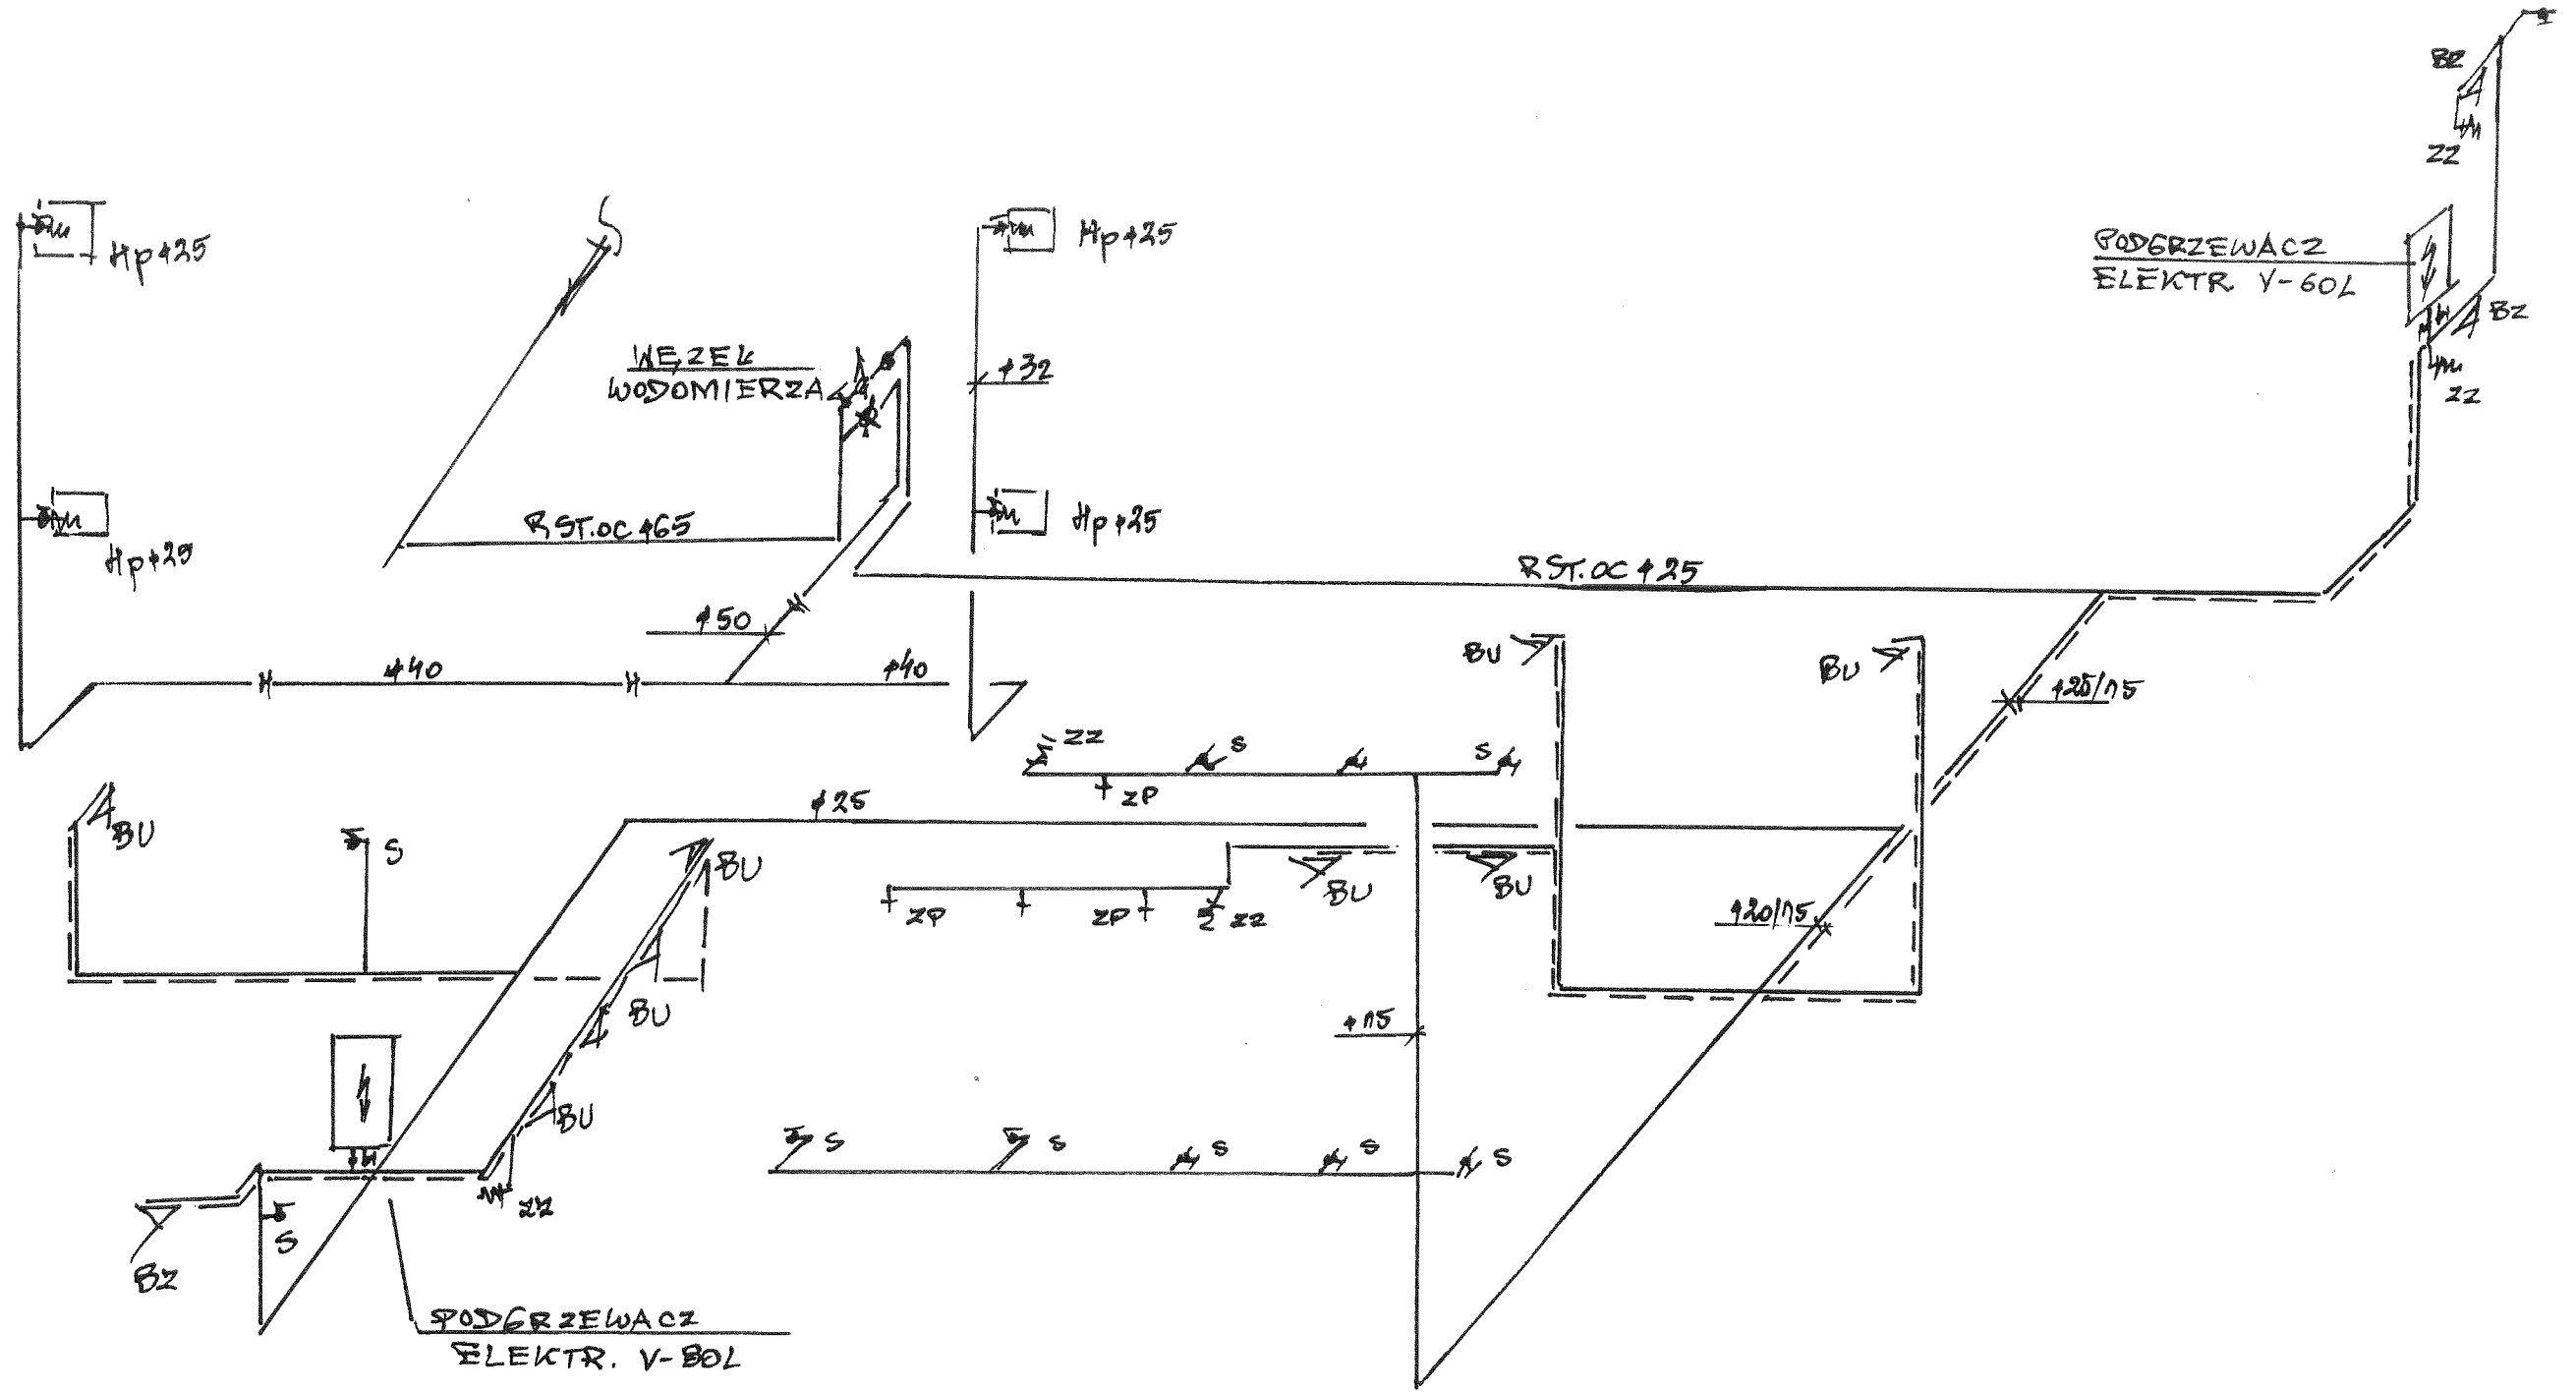

OBIEKT	BUDYNEK KOK - ROZBUDOWA
LOKALIZACJA	KOŚCIAN ul. MICKIEWICZA 11
INWESTOR	KOŚCIAŃSKI OŚRODEK KULTURY
TEMAT/SIGALA	INSTALACJA WOD-KAN 1:50
PROJEKTANT	Proj. gwańt. i lic. 12009 mgr inż. Aleksander Heller Instalacje i Sieci Sanitarne Nr. ewid. upr. 249/80/L 275/81/LC, 1322/89/L
DATA / NR. RYS	WRZESIEŃ 2015. 5-4