


## PROFIL PODŁUŻNY KANALIZACJI DESZCZOWEJ

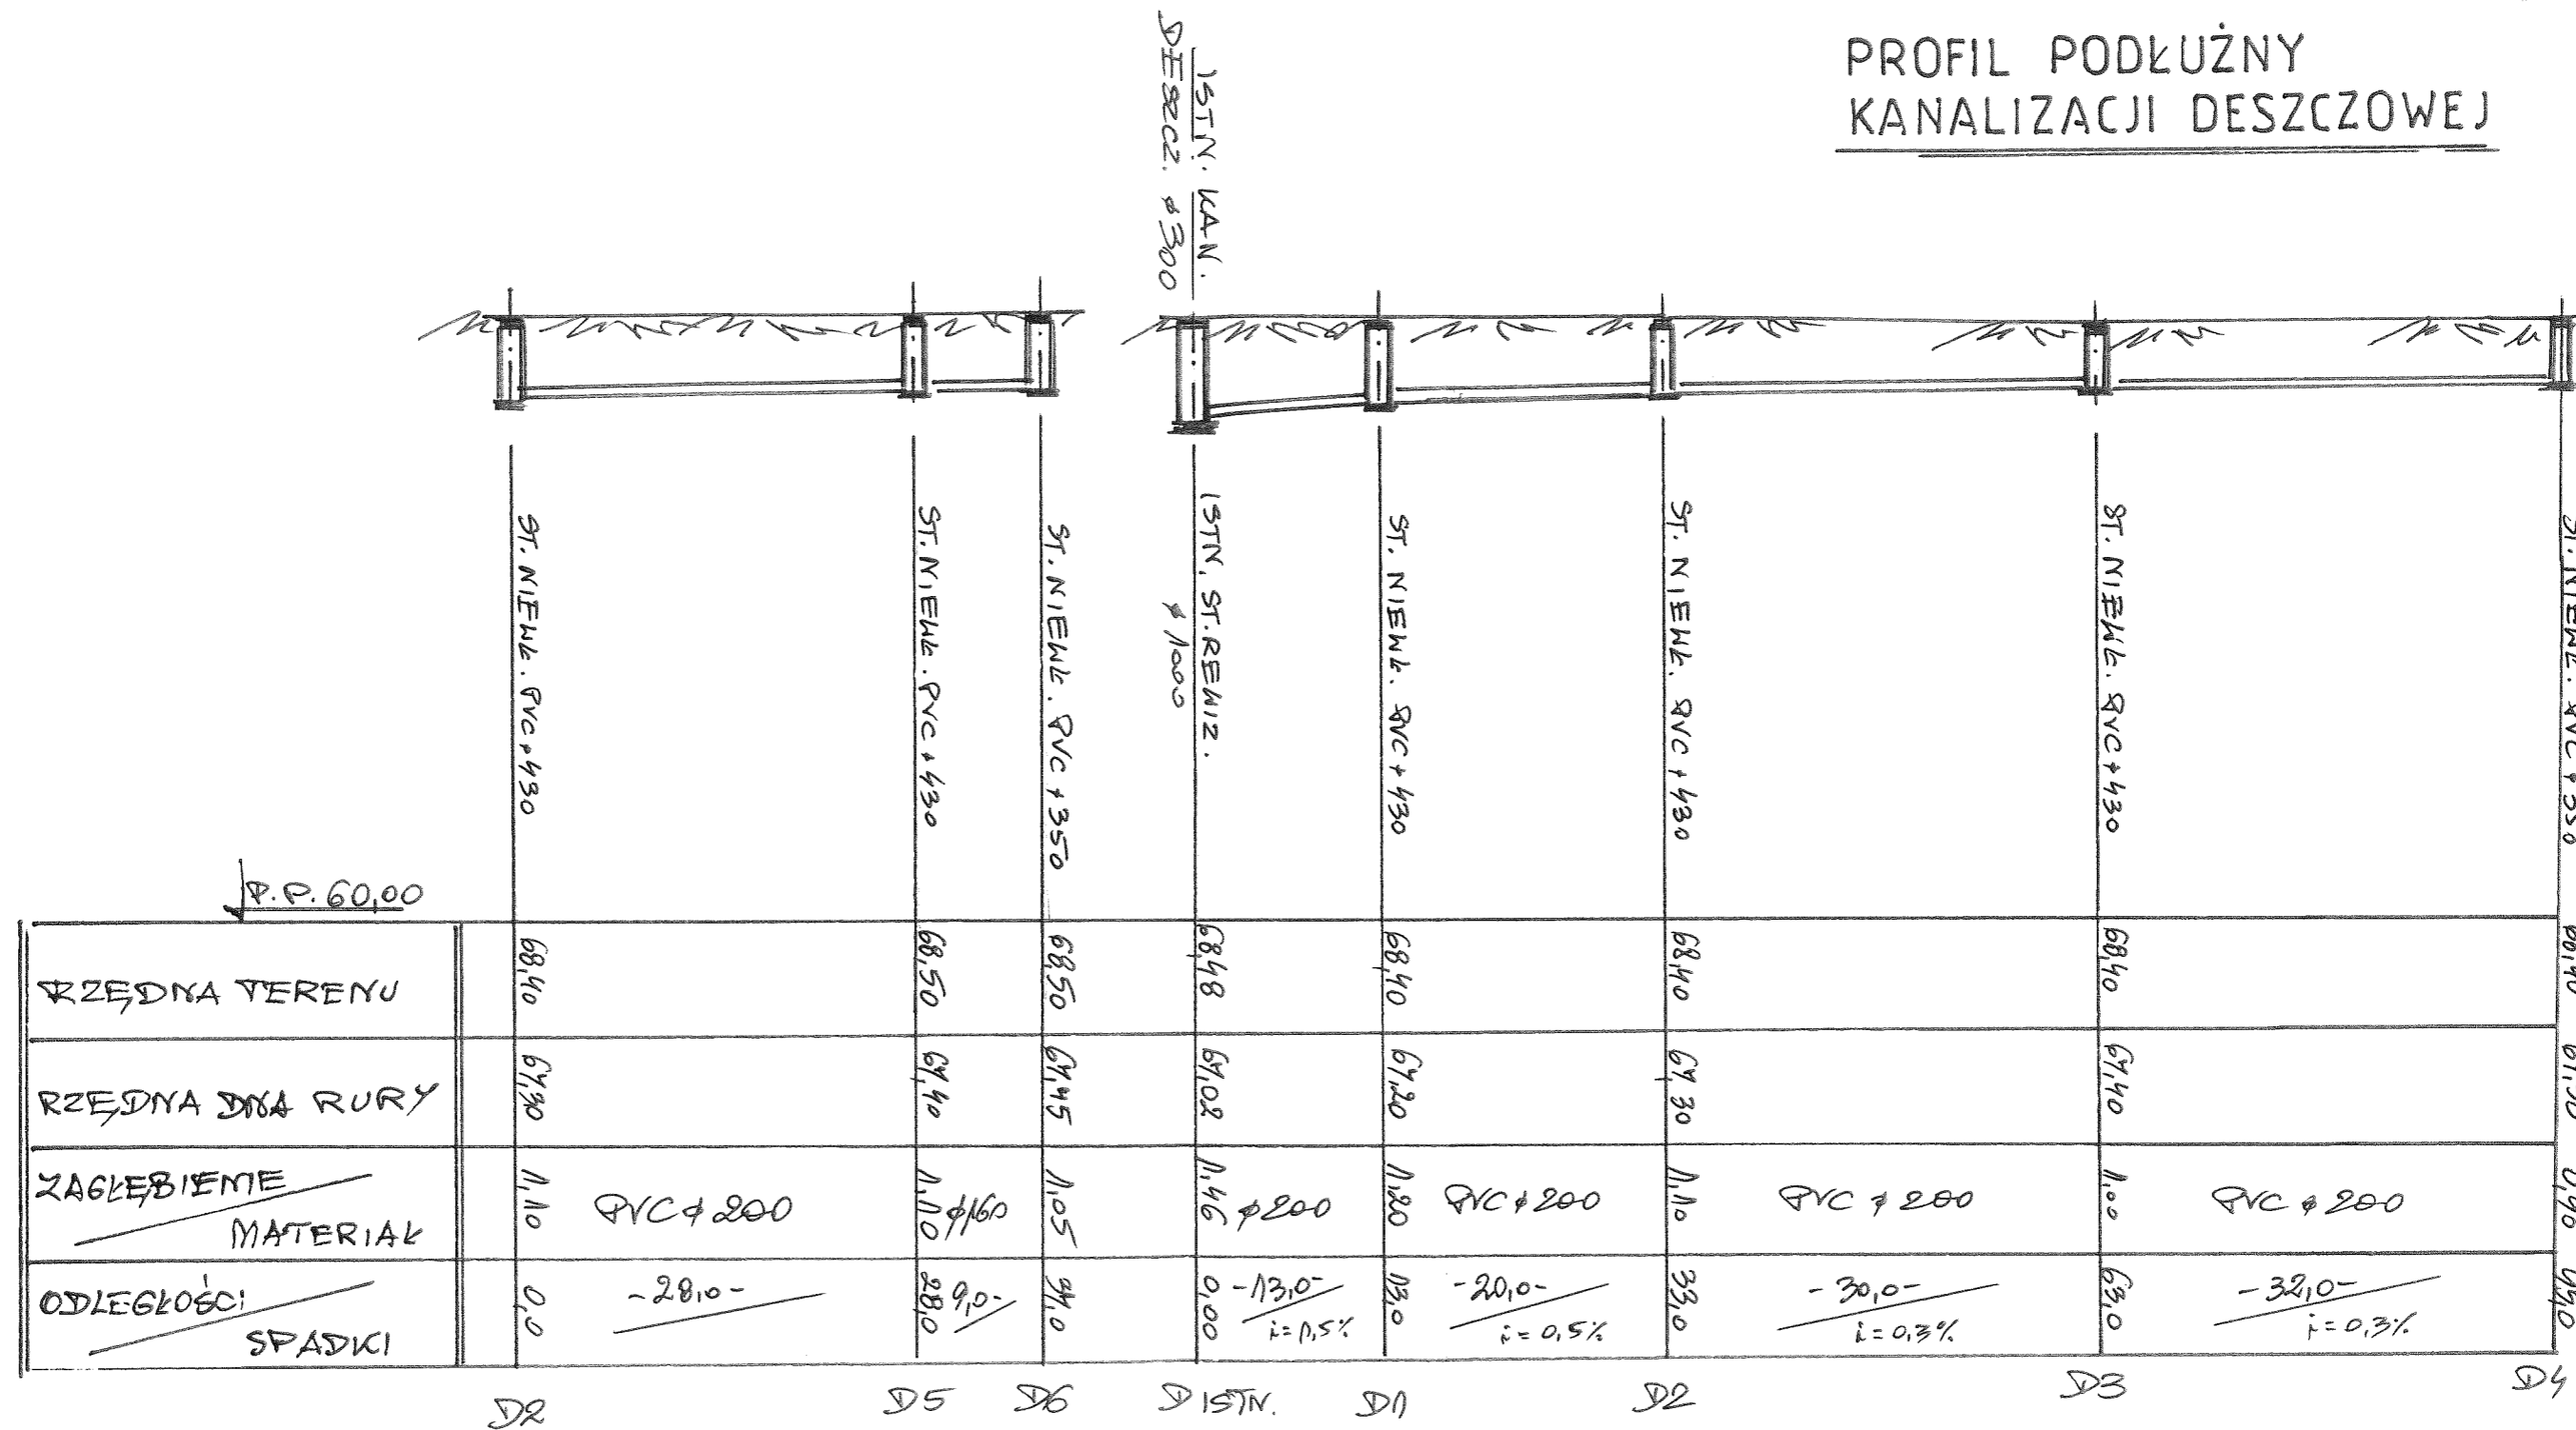

OBIEKT	BUDYNEK KOK - ROZBUDOWA	
LOKALIZACJA	KOŚCIAN W. MICKIEWICZA M	
INWESTOR	KOŚCIANSKI OŚRODEK KULTURY	
TEMAT/SKALA	INSTALACJA WOD-KAN.	1:100
PROJEKTANT	Pr. inż. Aleksander Heller Inż. Sławomir Senicki ul. Gostyńska 38, 64-000 Kościan tel. 65 512 74 28 512 74 31	
DATA NR.RYS.	WRZESIEŃ 2015	5-6