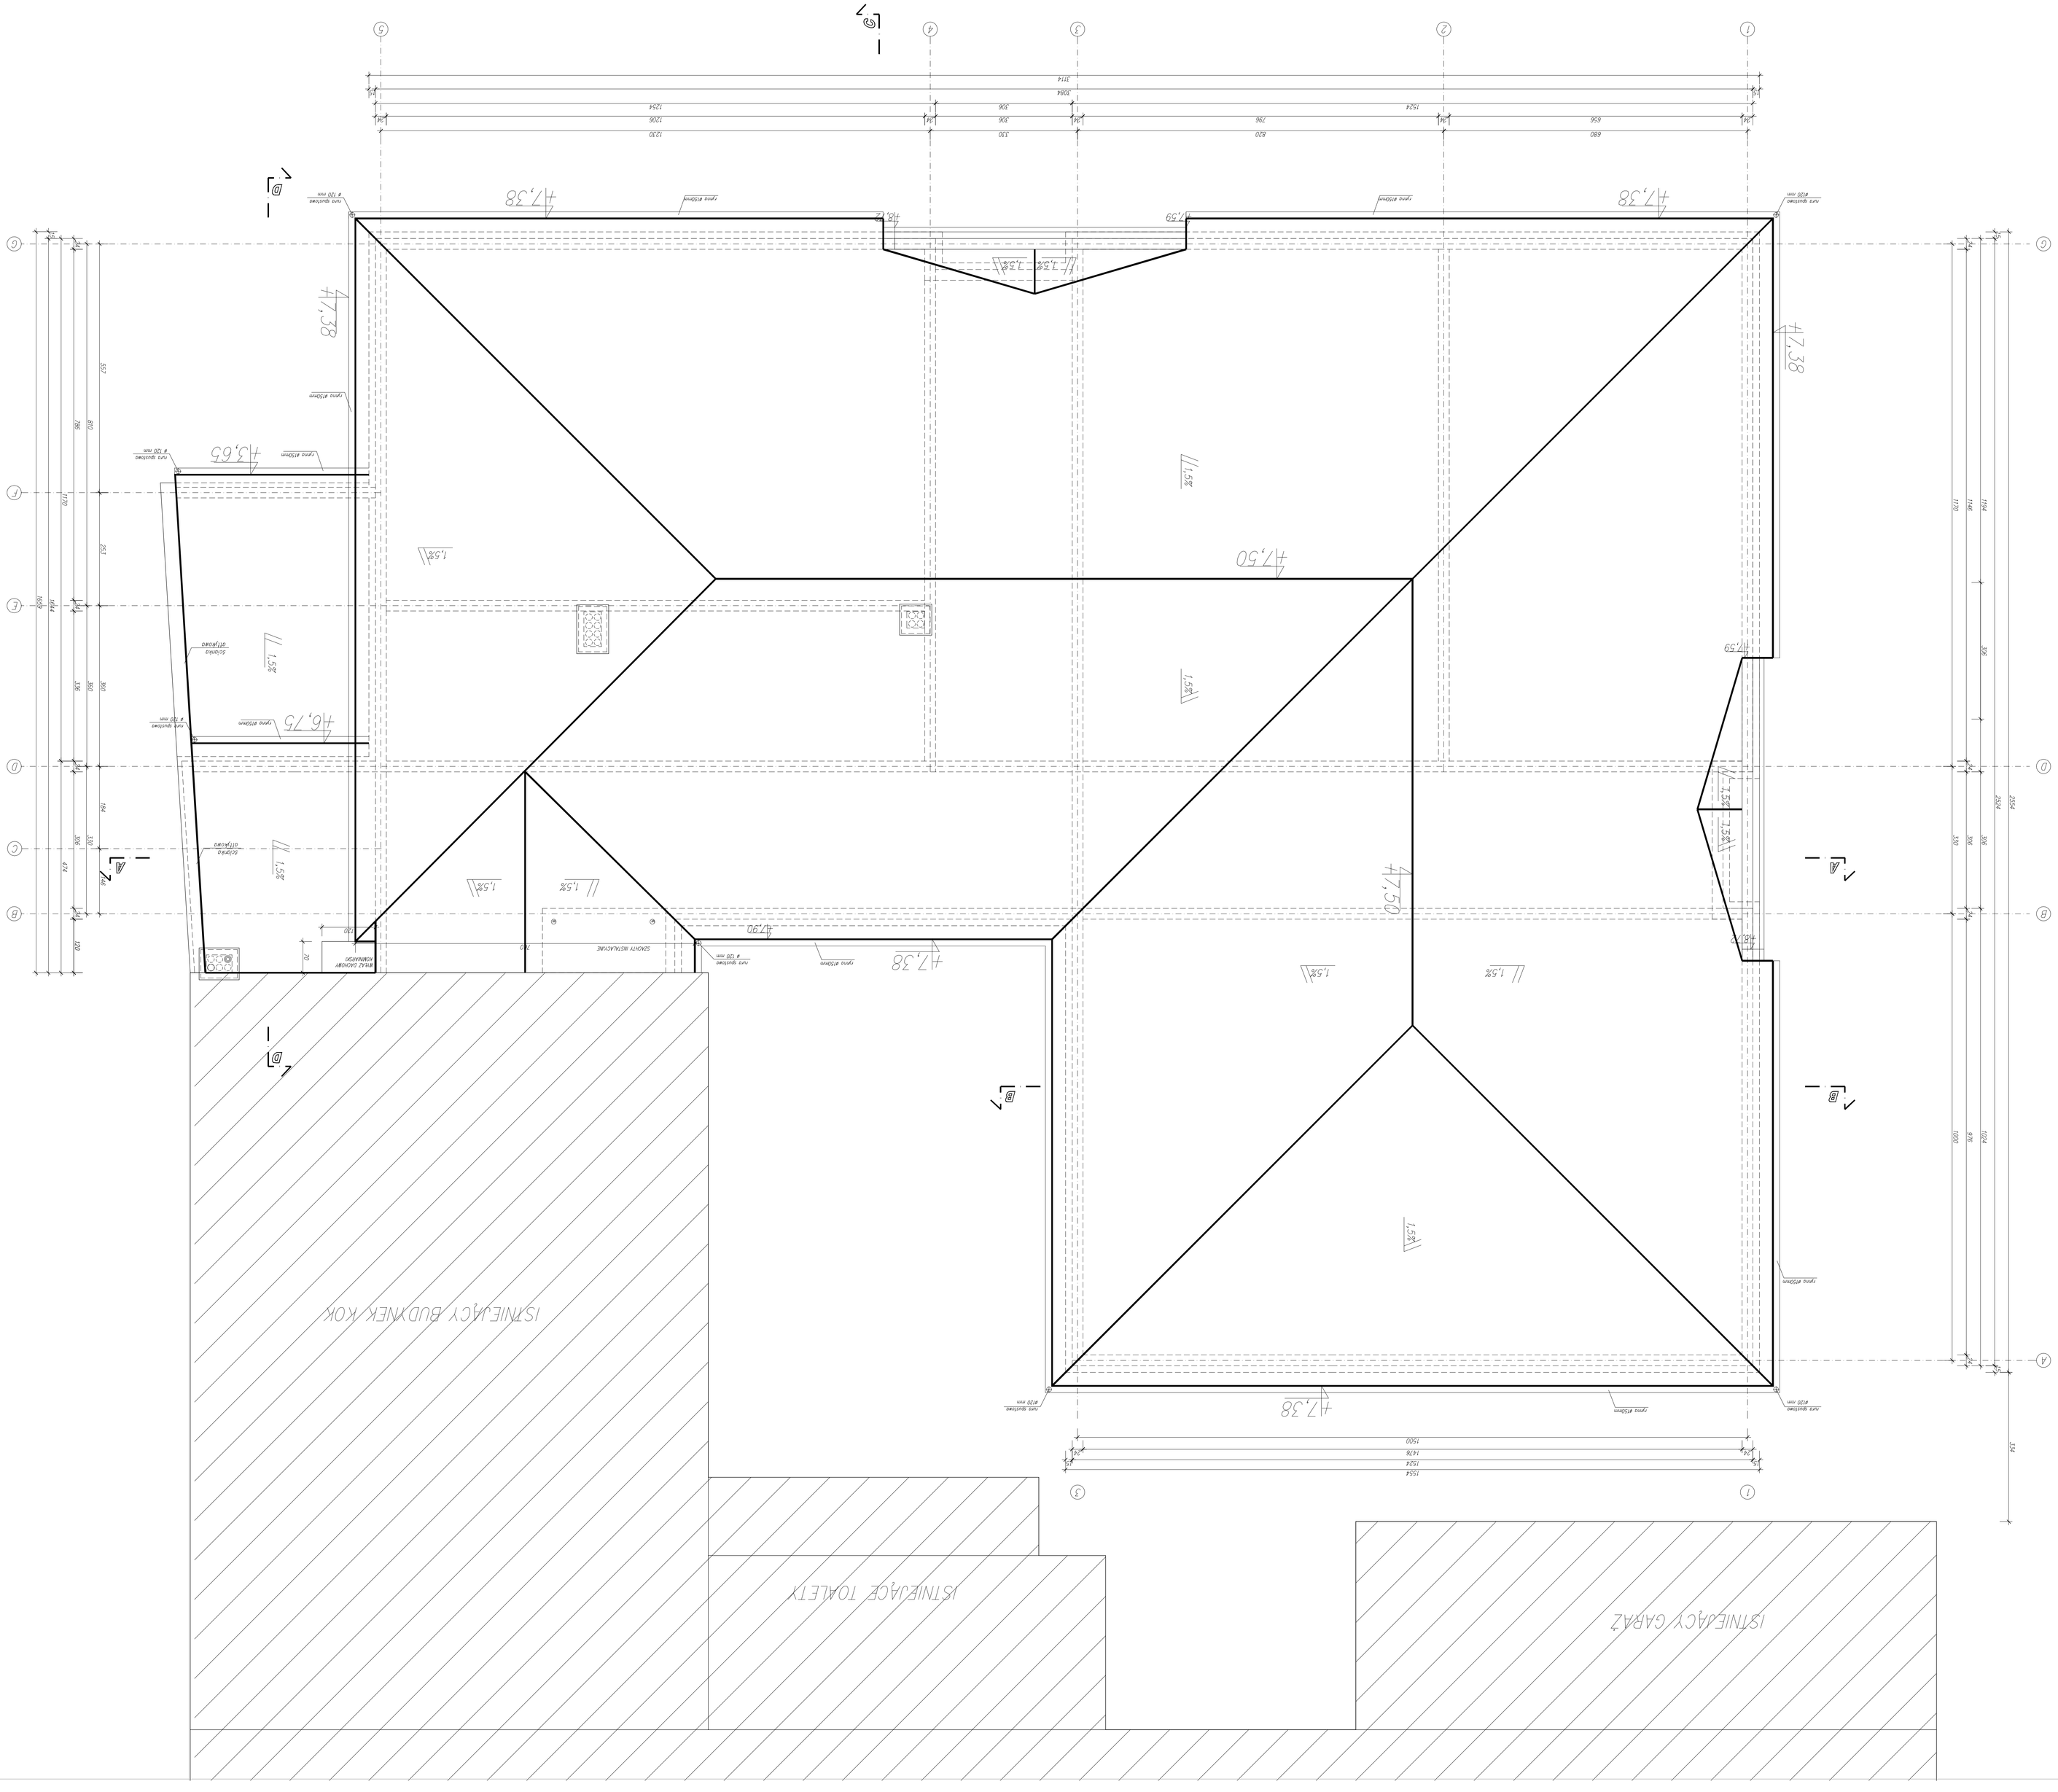

pracownia projektowa	mgr inż. arch. Tomasz Kajewski	
ATRIUM	66-000 Kożuchów, ul. Wyzwolenia 5	
	NIP 5090302616, www.atrium-architekci.pl	
Temat:	**RZUT DACHU**	
Branża:	ARCHITEKTURA	
Sekcja/Ch:	Zmiana Kolorów	
	mgr inż. arch.	skala
Projektant:	uprawnienia nr 172/94/Lo	**1:150**
	Izabela Wróblewska	
	mgr inż. arch.	rysunek nr
Uprawnienia nr 421/92/Lo		**A-3**
Uprawnienia:		

OZNACZENIA :

