


BUDYNEK ISTNIEJĄCY

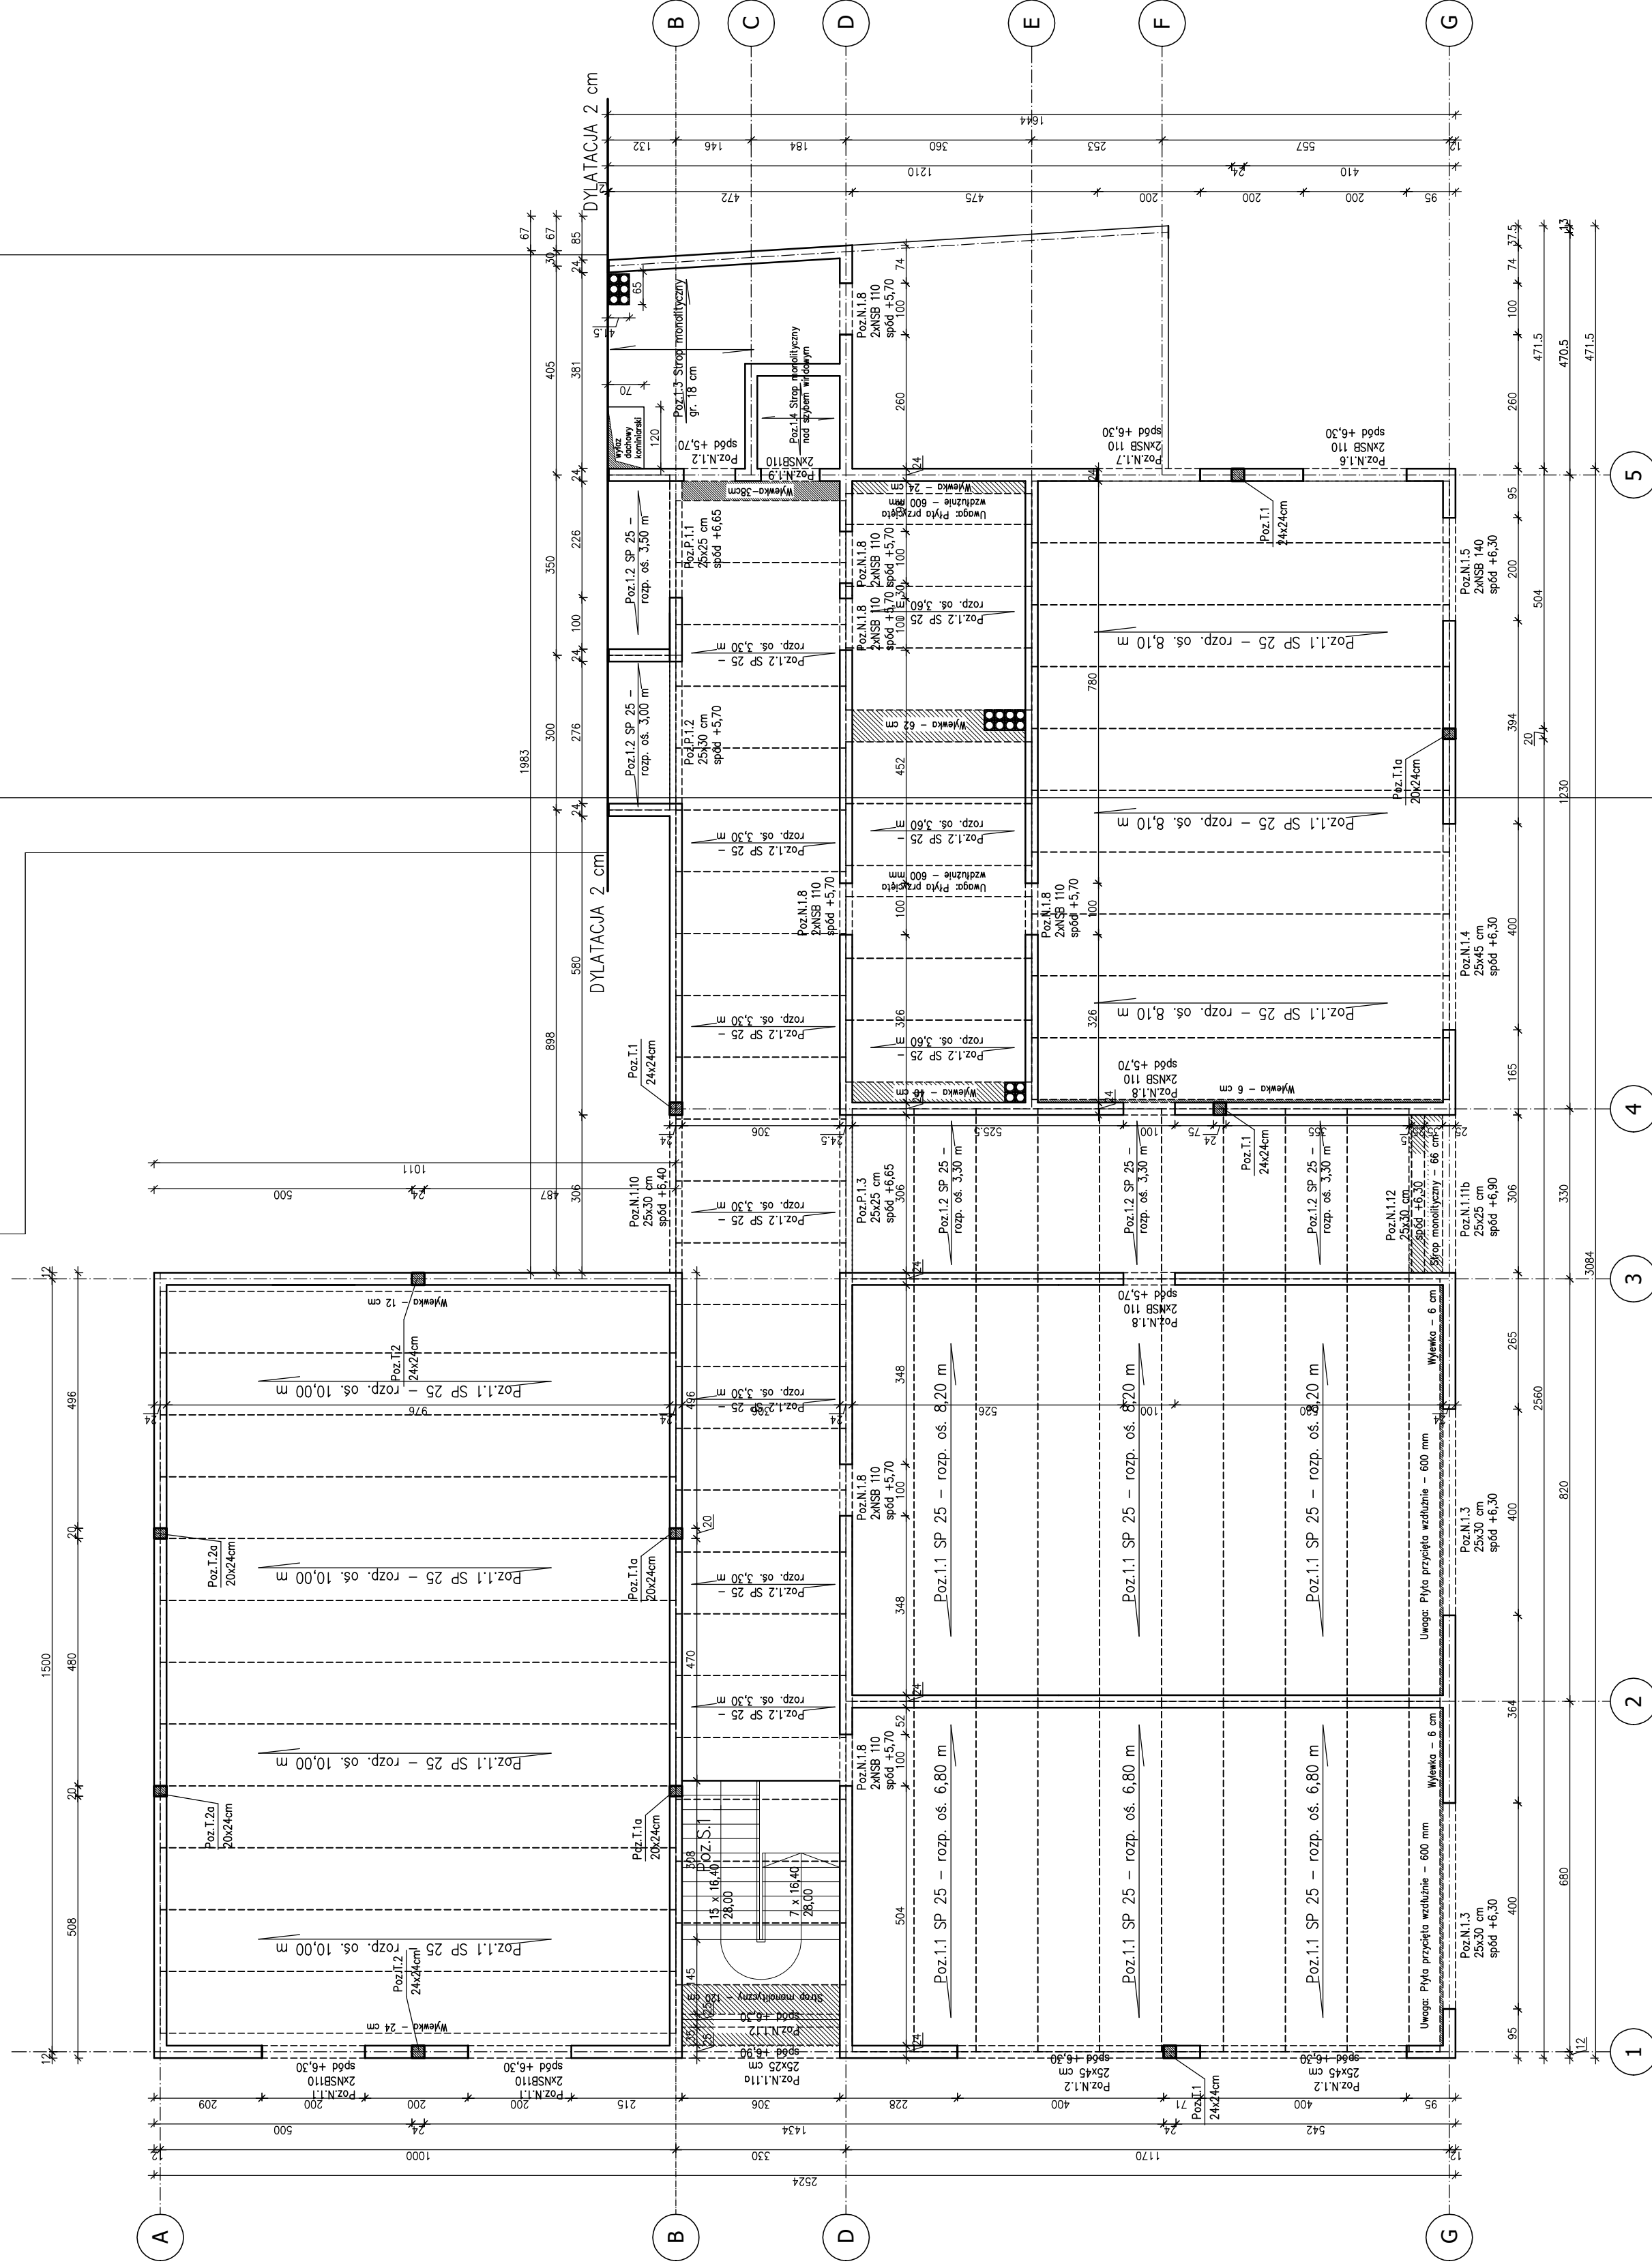

- UNAGI:
1. Wszystkie wymiary i rzędnice należy potwierdzić na budowie, a w przypadku wystąpienia różnic, projektant nie odpowiada za ich zgodność do stanu istniejącego, przy konsultacji z projektantem, wykonawcą i nadzorcą budowlanym.
 2. Dla murowanej konstrukcji szybką wykonać przewężki betonowe co 1500 mm na poziomach mocowania wsporników prowadnic (możliwa jest wersja obciążu z rozstawem mocowania wsporników prowadnic do 3000 mm).
 3. Rzędna spodu nadproży nad drzwiami wyniesiona w stosunku do światła skrzydła o 10,0 cm.

Zabezpieczyć antykorozyjnie oraz przeciw ogniowo zgodnie z wymaganiami p.poz.

pracownia projektowa	mgr inż. arch. Tomasz Krajewski 64-000 Koszów, ul. Marciniaka 5 tel. 509836534, www.atrium-krajewski.pl
projekt	ATRIVM
temat	RZUT PIĘTRA
branża	KONSTRUKCJA
obiekt	Budynek Koszowski Ośrodka Kultury - ROZBUDOWA
inwestor	Koszowski Ośrodek Kultury, Koszów, ul. Mickiewicza 11
lokalizacja	64-000 Koszów, ul. Mickiewicza 11 działki nr 176/2/0162/6
data	10-2015r.
skala	1:100
rysunek nr	uprzedzenia nr 2/PW/99
projektant	Zbigniew Porzski
opracowanie	mgr inż. Dominik Nowak
opracowanie nr	WKP/0074/PWOK/09
skala	K-3