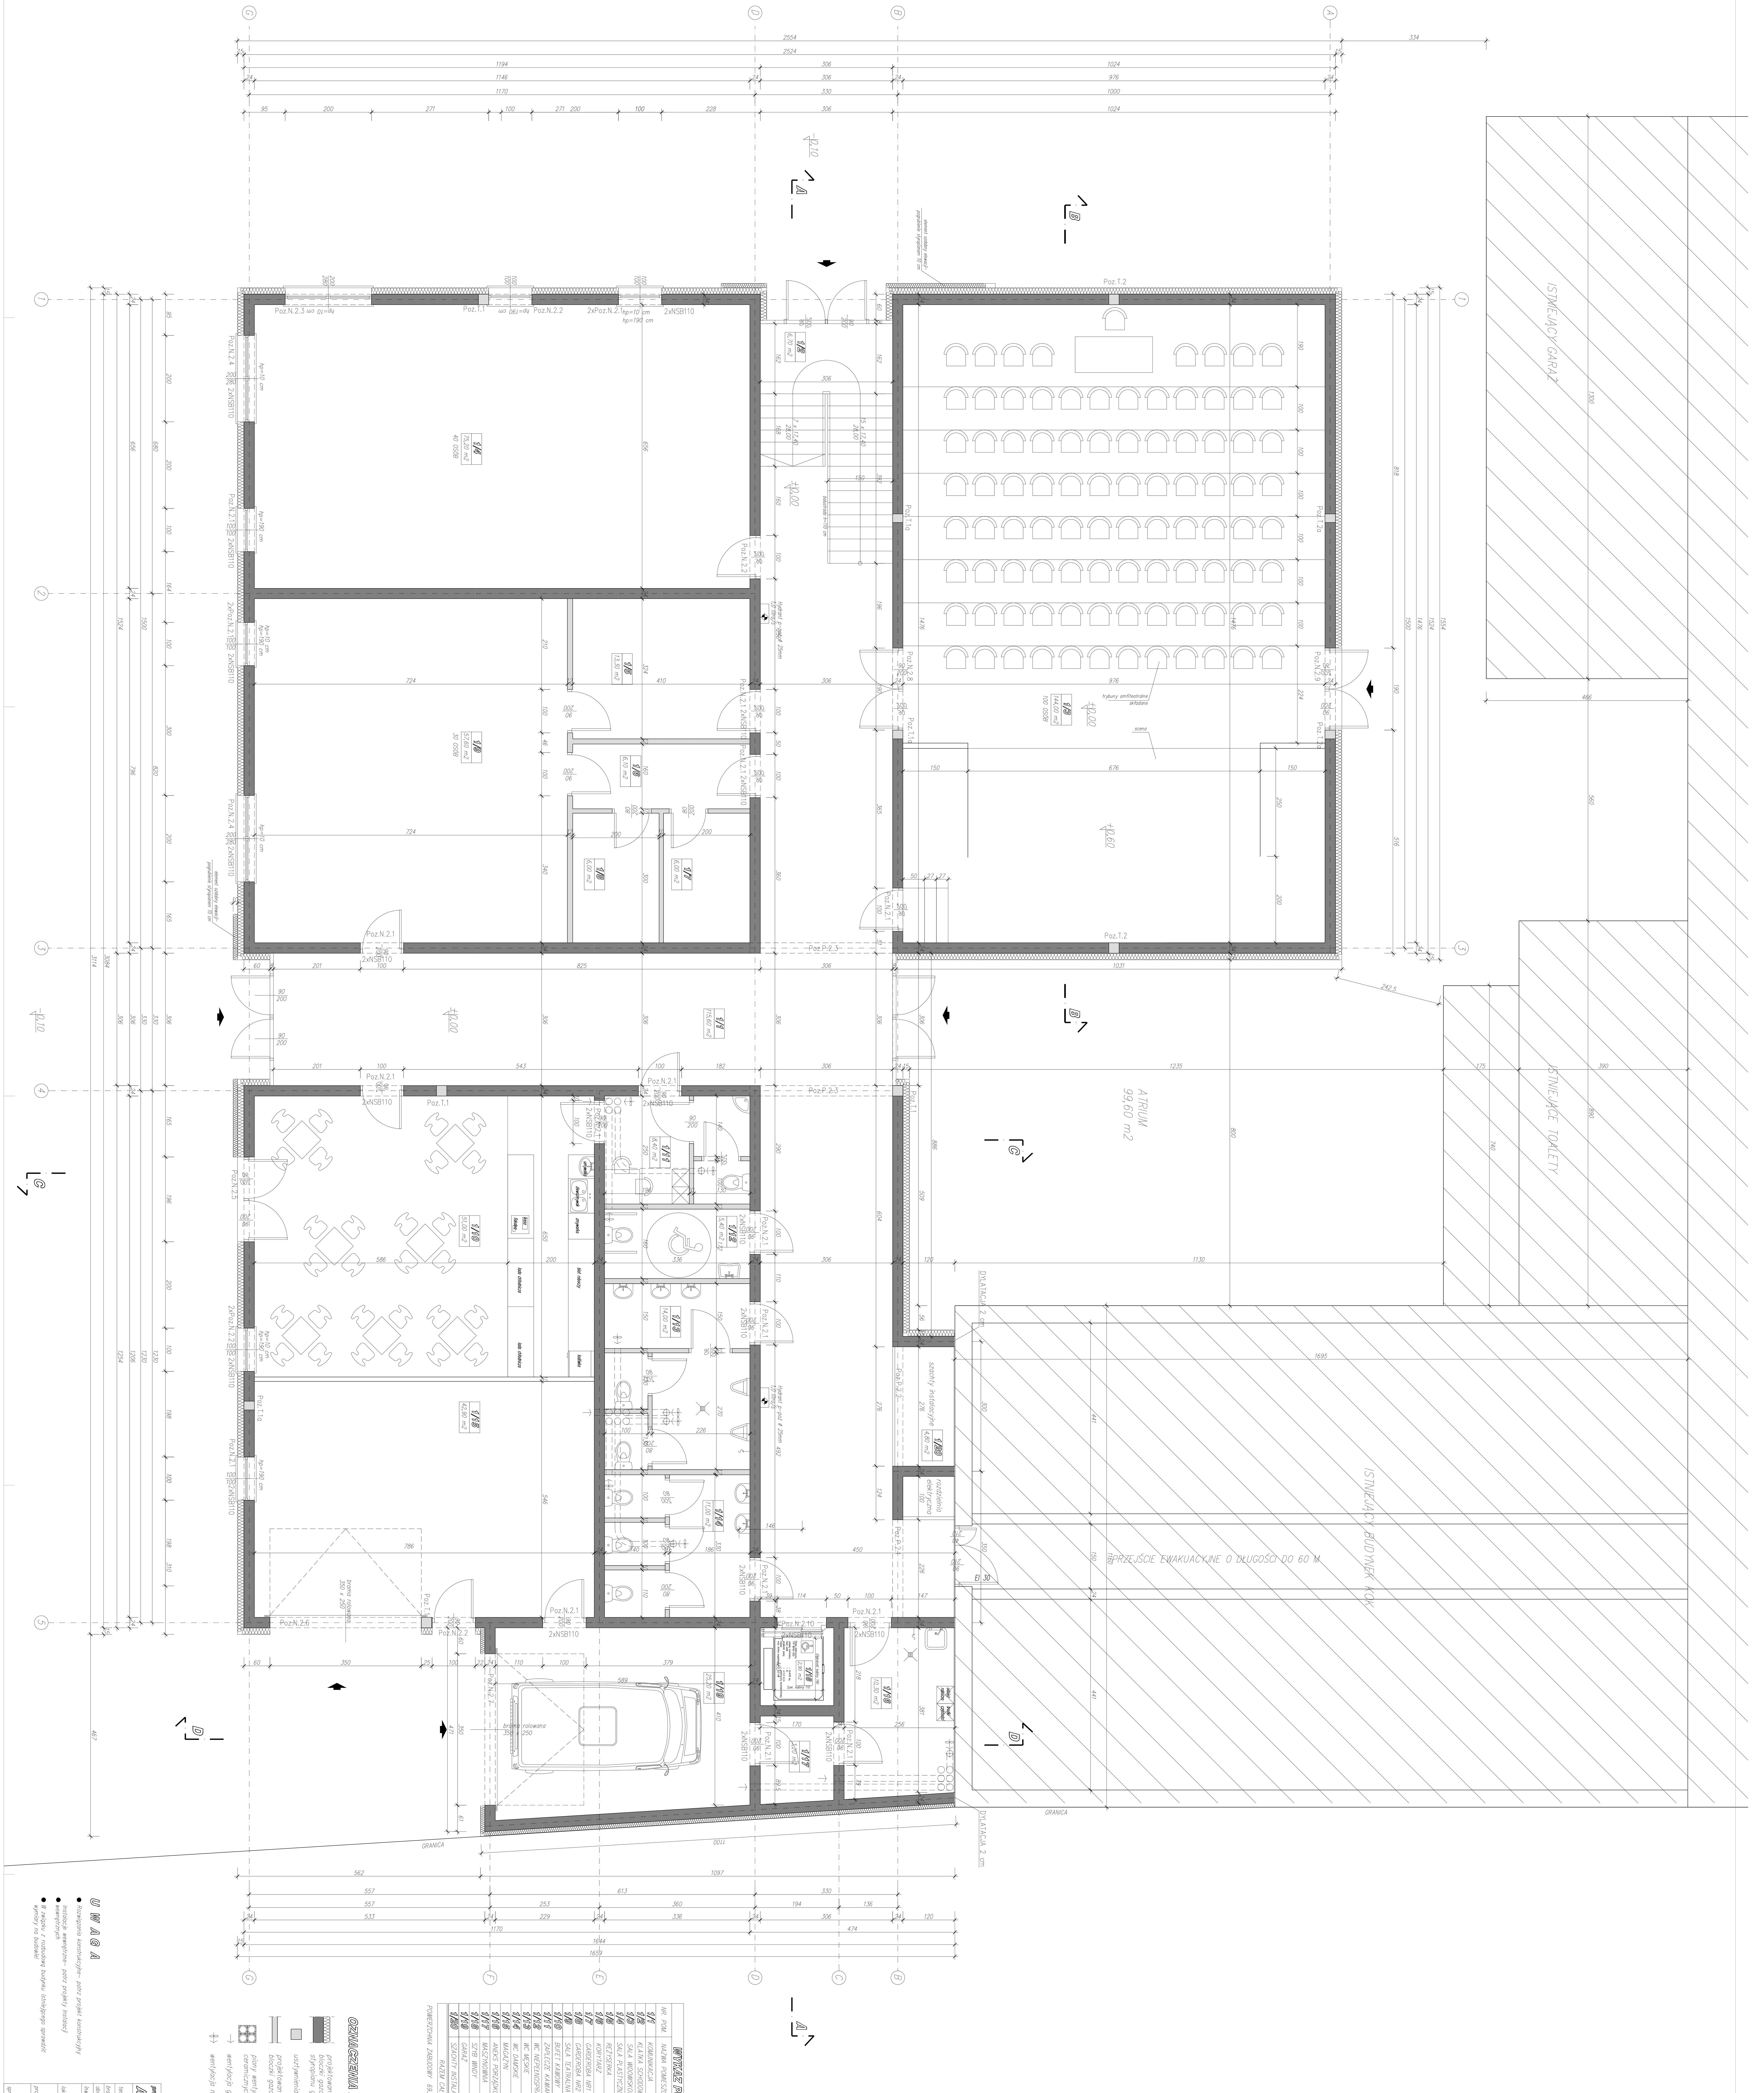

UWAGA

- Rozwiązania konstrukcyjne- patrz projekt konstrukcyjny
- Instalacje wewnętrzne- patrz projekty instalacji wewnętrznych
- W związku z rozbudową budynku istniejącego sprawdzić wymiary na budowie!

WYKAZ POMIESZCZEŃ

NR. POM.	NAZWA POMIESZCZENIA	POSADZKA	POW. (m²)
1/1	KOMUNIKACJA	PŁYTKI	115,60
1/2	KLATKA SCHODOWA (50%)	PŁYTKI	6,70
1/3	SALA WIDOWISKOWA	WYKŁ. DYWANOWA	144,00
1/4	SALA PLASTYCZNA	PŁYTKI	75,20
1/5	REŻYSERKA	PANELE	13,30
1/6	KORYTARZ	PANELE	6,10
1/7	GARDEROBA NR1	PANELE	6,00
1/8	GARDEROBA NR2	PANELE	6,00
1/9	SALA TEATRALNA	DESKA BARLINECKA	57,60
1/10	BUFET KAWOWY	PŁYTKI	51,00
1/11	ZAPLECZE KAWIARNI	PŁYTKI	8,40
1/12	WC NIEPEŁNOSPRAWNYCH	PŁYTKI	5,40
1/13	WC MĘSKIE	PŁYTKI	14,00
1/14	WC DAMSKIE	PŁYTKI	11,00
1/15	MAGAZYN	PŁYTKI	42,90
1/16	ANEKS PORZĄDKOWY	PŁYTKI	10,30
1/17	MASZYNOWNIA	PŁYTKI	3,20
1/18	SZYB WINDY	POS.CEM.	2,90
1/19	GARAŻ	PŁYTKI	25,20
1/20	SZACHTY INSTALACYJNE	POS.CEM.	4,80
	RAZEM CAŁOŚĆ		609,60

POWIERZCHNIA ZABUDOWY 693,60 m2

OZNACZENIA :

- projektowane ściany zewnętrzne-pustaki ceramiczne lub bloczki gazobetonowe gr. 24 cm docieplone warstwą styropianu gr 15 cm,
- usztywnienia ścian nośnych- trzpienie żelbetowe
- projektowane ścianki działowe-pustaki ceramiczne lub bloczki gazobetonowe gr 12 cm
- piony wentylacyjne z prefabrykowanych pustaków ceramicznych 20 x 20 cm
- wentylacja grawitacyjna
- wentylacja mechaniczna

pracownia projektowa ATRIUM	mgr inż. arch. Tomasz Krajewski, 64-000 Kościan, ul. Marcinka 5, tel. 509936534, www.atrium-krajewski.pl		
temat	RZUT PARTERU		
branża	ARCHITEKTURA		
obiekt	Budynek Kościańskiego Ośrodka Kultury- ROZBUDOWA		
inwestor	Kościański Ośrodek Kultury, Kościan, ul. Mickiewicza 11		
lokalizacja	64-000 Kościan, ul. Mickiewicza 11, działki nr 1761/2,0162/6	data	08-2015r
projektant	mgr inż. arch. Tomasz Krajewski, uprawnienia nr 1729/94/Lo	skala	1:50
sprawdził	mgr inż. arch. Izabela Wrześniewska, uprawnienia nr 421/82/Lo	rysunek nr	A-1