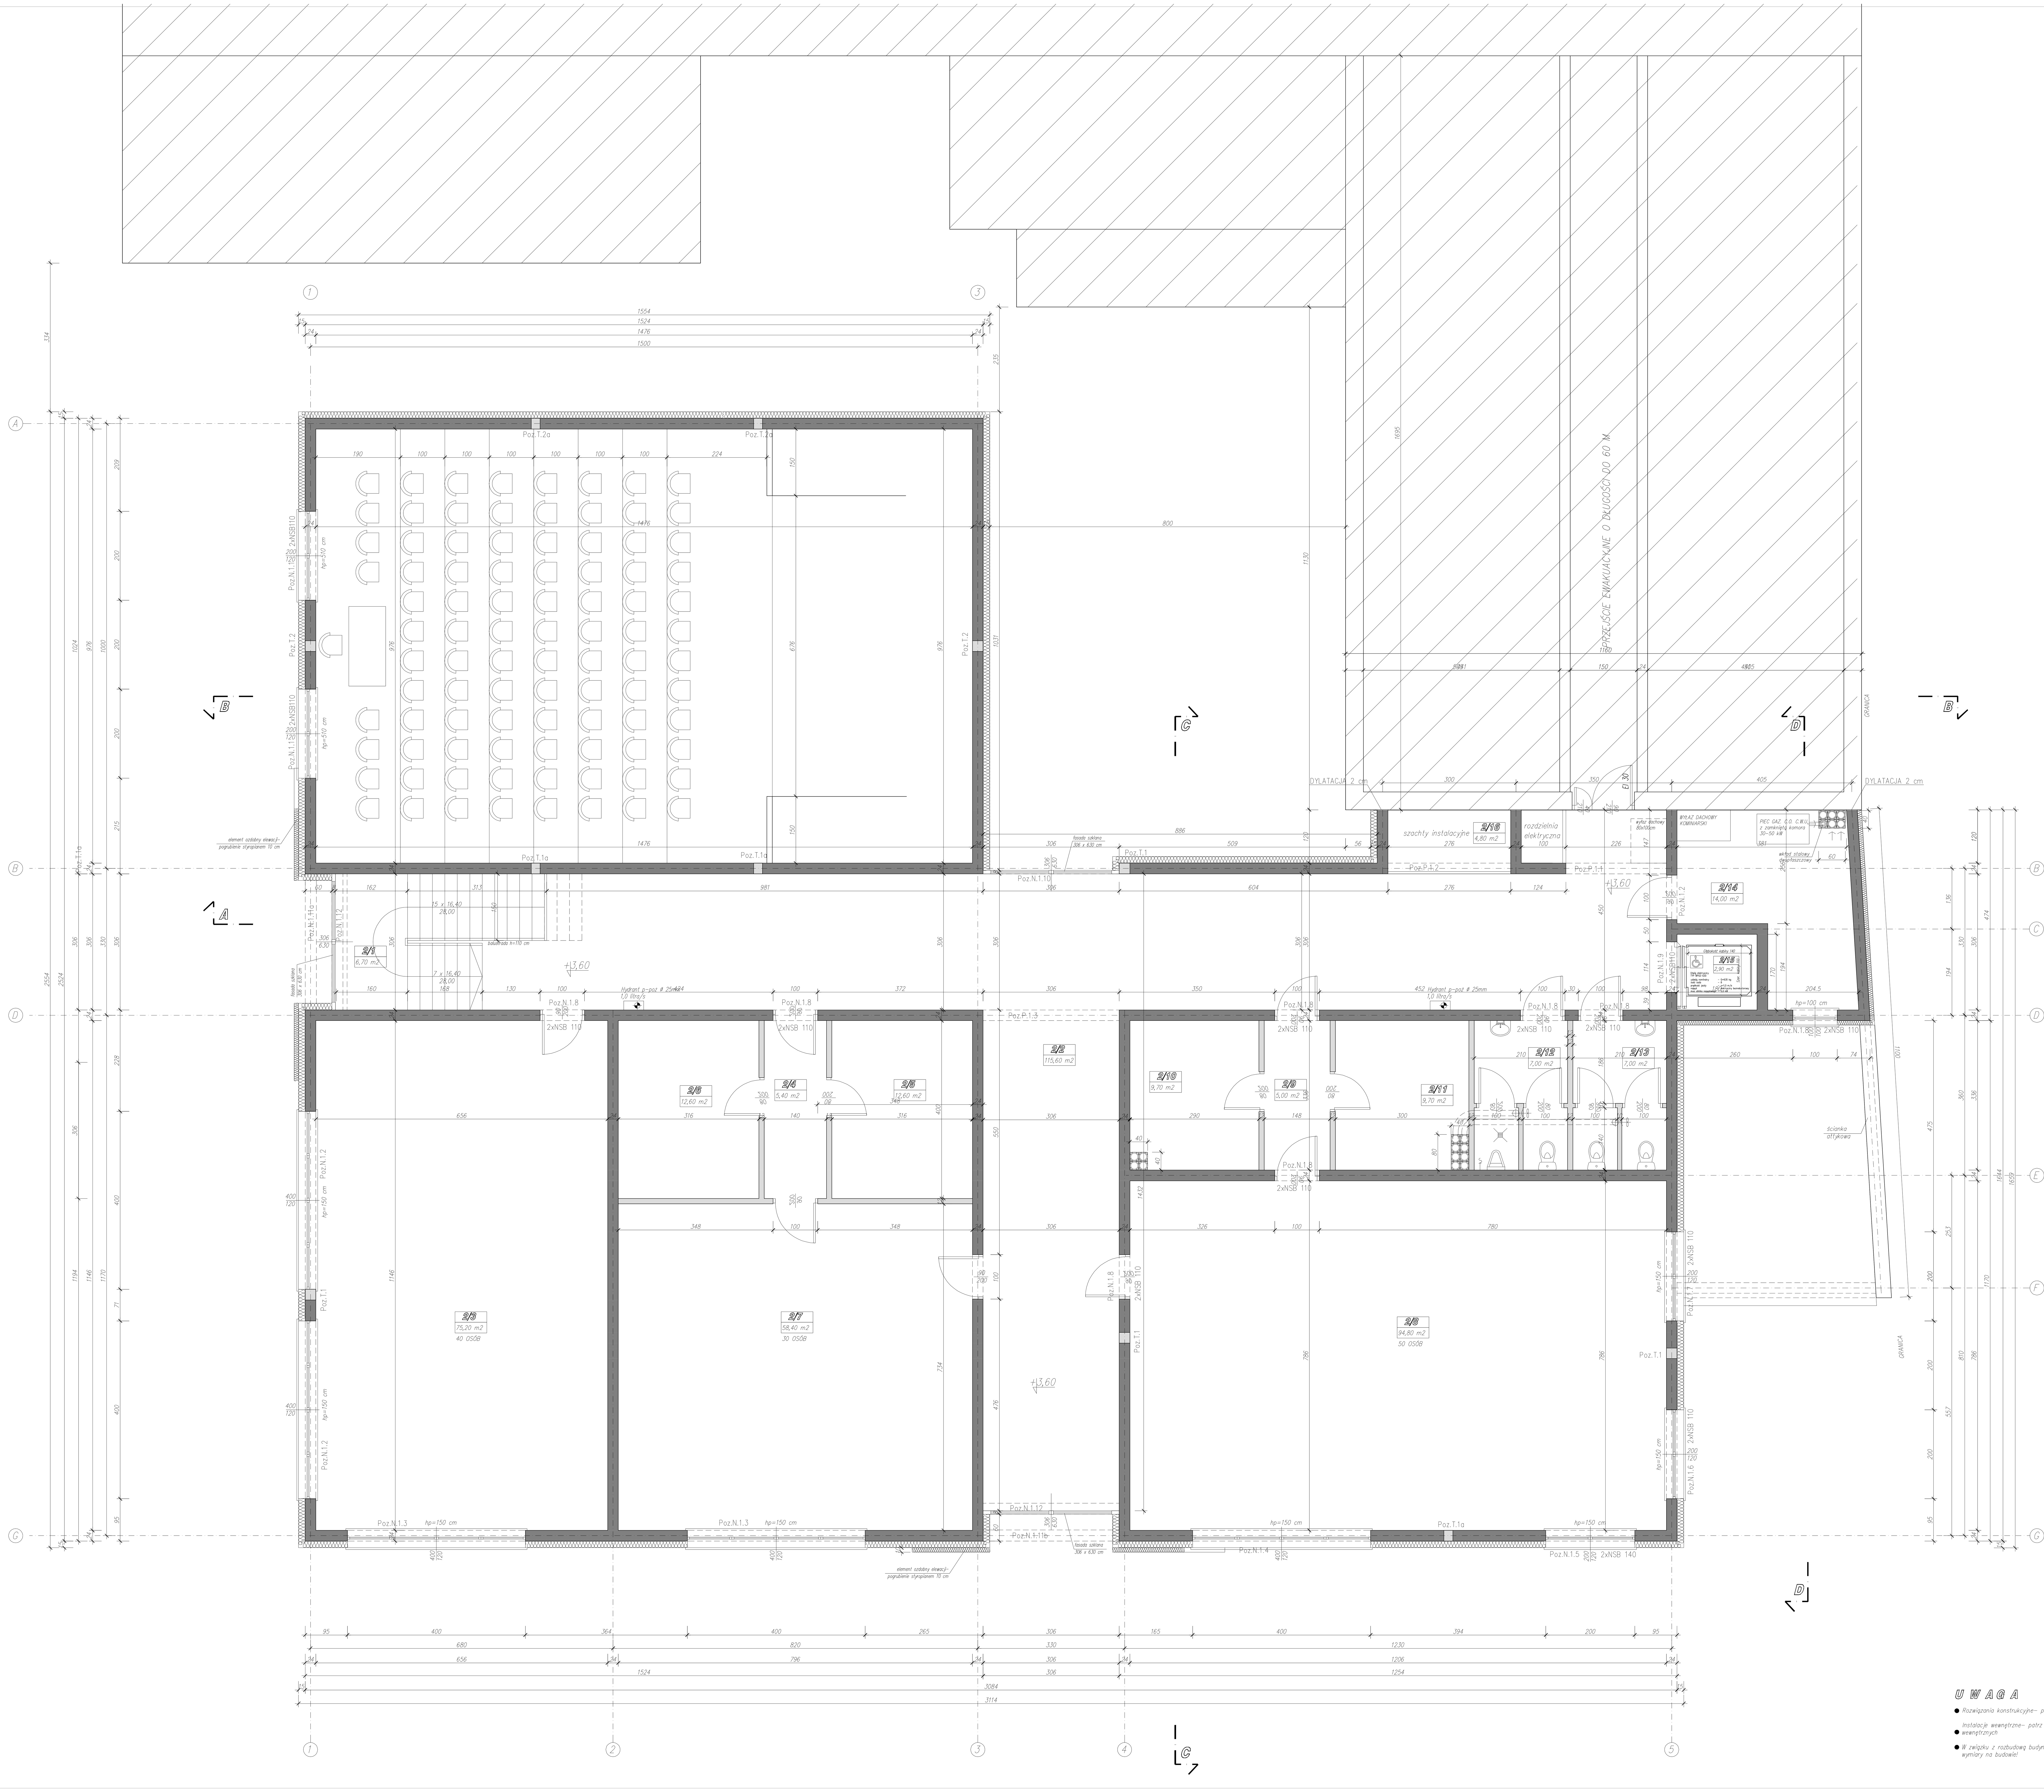

WYKAZ POMIESZCZEN

NR. POM.	NAZWA POMIESZCZENIA	POSADZKA	POW. (m^2)
2/1	KLATKA SCHODOWA	PŁYTKI	21,50
2/2	KOMUNIKACJA	PŁYTKI	106,90
2/3	SALA ZAJĘĆ	PŁYTKI	75,20
2/4	KORYTARZ SALI MUZYCZNEJ	WYKŁ. DYWANOWA	5,40
2/5	ZAPLECZE NR1	PŁYTKI	12,60
2/6	ZAPLECZE NR2	PŁYTKI	12,60
2/7	SALA MUZYCZNA	WYKŁ. DYWANOWA	58,40
2/8	SALA TANECZNA	DESKA BARLINECKA	94,80
2/9	KORYTARZ	DESKA BARLINECKA	5,00
2/10	GARDEROBA NR1	DESKA BARLINECKA	9,70
2/11	GARDEROBA NR2	DESKA BARLINECKA	9,70
2/12	WC MĘSKIE	PŁYTKI	7,00
2/13	WC DAMSKIE	PŁYTKI	7,00
2/14	KOTŁOWNIA	PŁYTKI	14,00
2/15	SZYB WINDY	POS.CEM.	2,90
2/16	SZACHTY INSTALACYJNE	POS.CEM.	4,80
RAZEM CAŁOŚĆ			447,50

OZNACZENIA :

- projektowane ściany zewnetrzne-pustaki ceramiczne lub bloczki gazobetonowe gr. 24 cm docieplone warstwą styropianu gr 15 cm,
- usztywnienia ścian nośnych- trzpienie żelbetowe
- projektowane ścianki działowe-pustaki ceramiczne lub bloczki gazobetonowe gr 12 cm
- piony wentylacyjne z prefabrykowanych pustaków ceramicznych 20 x 20 cm
- wentylacja grawitacyjna
- wentylacja mechaniczna

U W A G A

- Rozwiązania konstrukcyjne- patrz projekt konstrukcyjny
- Instalacje wewnętrzne- patrz projekty instalacji wewnętrznych
- W związku z rozbudową budynku istniejącego sprawdzić wymiary na budowie!

pracownia projektowa ATRIUM	mgr inż. arch. Tomasz Krajewski 64-000 Kościan, ul. Marciniaka 5 tel. 509936534, www.atrium-krajewski.pl		
temat	RZUT PIETRA		
branża	ARCHITEKTURA		
obiekt	Budynek Kościańskiego Ośrodka Kultury- ROZBUDOWA		
inwestor	Kościański Ośrodek Kultury, Kościan, ul. Mickiewicza 11		
lokalizcja	64-000 Kościan, ul. Mickiewicza 11 działki nr 1761/2,0162/6	data	08-2015r
projektant	mgr inż. arch. Tomasz Krajewski uprawnienia nr 1729/94/Lo	skala	1:50
sprawdził	mgr inż. arch. Izabela Wrześniewska uprawnienia nr 421/82/Lo	rysunek nr	A-2