


BUDYNEK ISTNIEJĄCY

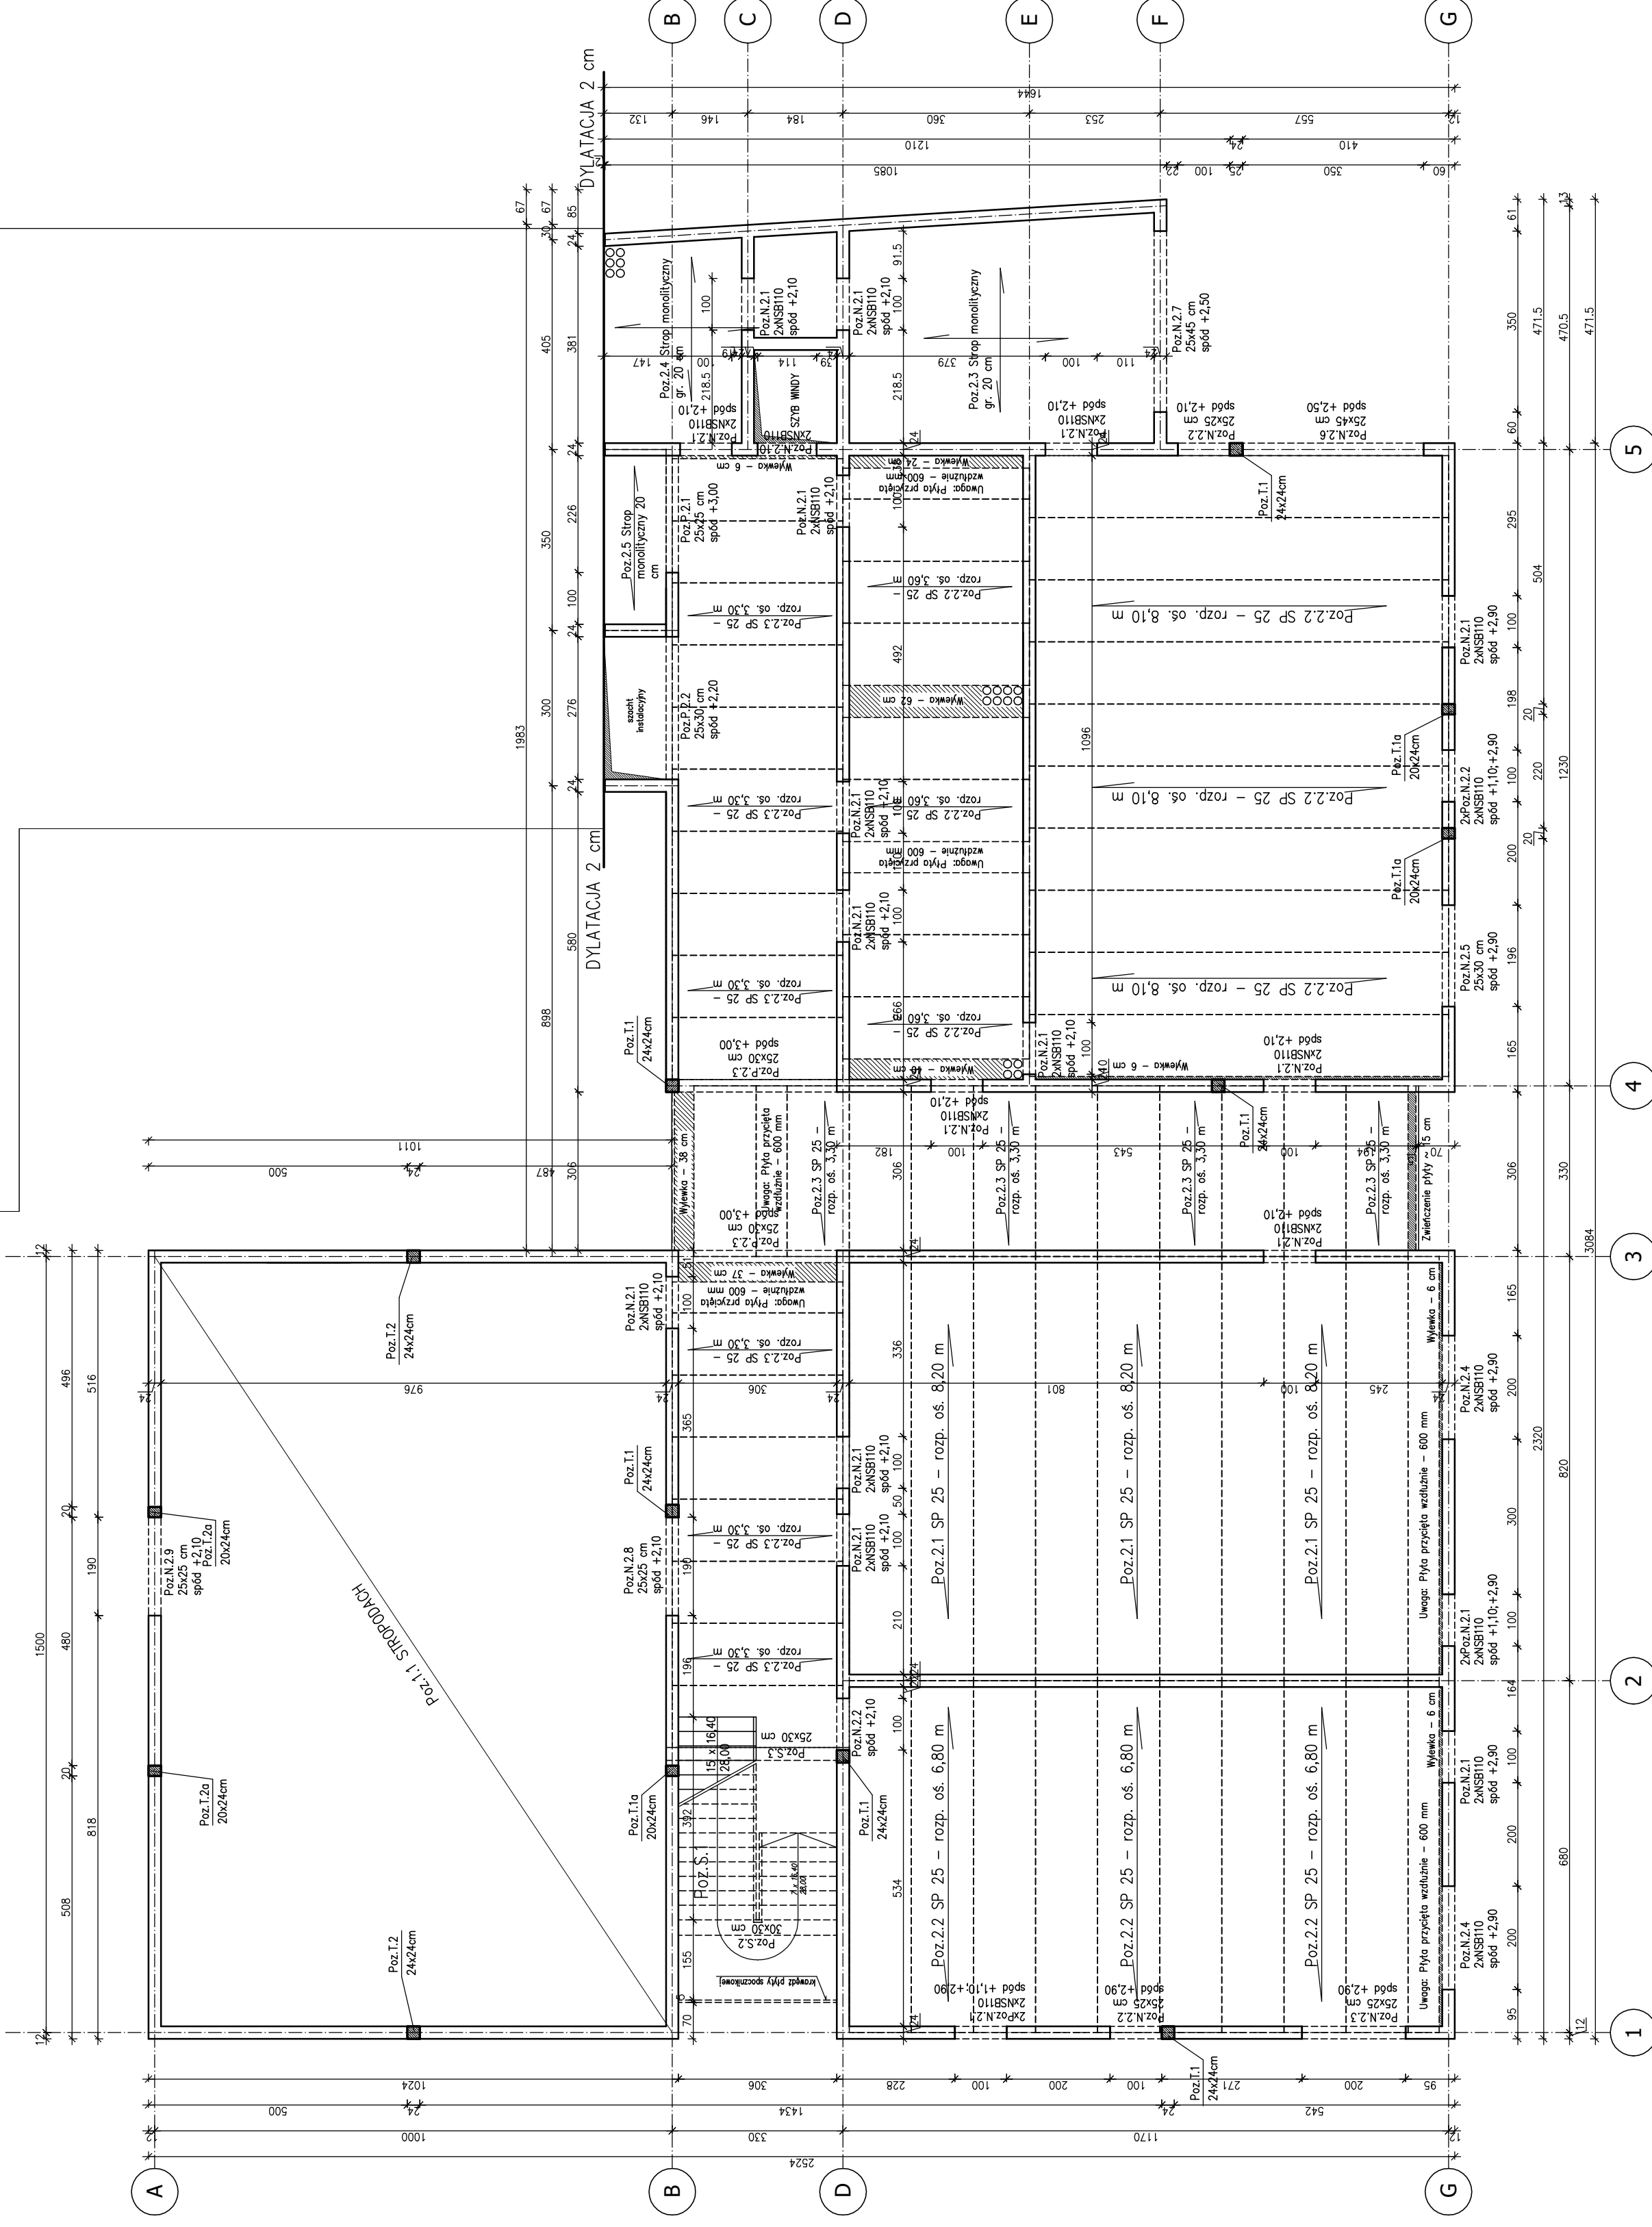

- UWAGI:
1. Wszystkie wymiary i rzędnice należy potwierdzić na budowie, a w przypadku wystąpienia różnic, przeliczyć i wykonać zgodnie z projektem.
 2. Konstrukcję sztybu wykonać zgodnie z wytycznymi producenta.
 3. Dla murewanej konstrukcji sztybu wykonać przemiętki betonowe co 1500 mm na poziomach mocowania wsporników prowadnic (możliwo jest wersję obziwu z rozstawem mocowania wsporników prowadnic do 3000 mm).
 4. Rzędni spodu nadproży nad drzwiami wyniesiono w stosunku do światła skrzydła o 10,0 cm.

Zabezpieczyć antykorozyjnie oraz przeciw ogniu zgodnie z wymaganiami p.poz.

pracownia projektowa	mgr inż. arch. Tomasz Krajewski 64-000 Koscin, ul. Marchańska 5 tel. 509836534, www.atrium-krajewski.pl
projekt	ATRIMUM
temat	RZUT PARTERU
branża	KONSTRUKCJA
obiekt	Budynek Koscińskiego Ośrodka Kultury - ROZBUDOWA
inwestor	Kosciński Ośrodek Kultury, Koscin, ul. Mickiewicza 11
lokalizacja	64-000 Koscin, ul. Mickiewicza 11 działki nr 176/2,0162/6
data	10-2015r.
skala	471,5
projektant	mgr inż. Zbigniew Poroski uprawnienia nr 2/PW/99
rysownik	mgr inż. Dominik Nowak
sprawdził	uprawnienia nr WKP/0074/PWOK/09
	K-2