MAPA DO CELÓW PROJEKTOWYCH

...aczenie kancelaryjne zgłoszenia pracy geodezyjnej		GN I 6640.893.2015
...wa miejscowości		Kościan
Jednostka ewidencyjna	identyfikator	301101_1
	nazwa	Kościan – miasto
Obręb ewidencyjny	identyfikator	0001
	nazwa	Kościan
...ala mapy		1:500
...ło mapy		6.170.09.07.2.3
...wa układu odniesienia	prostokątnych płaskich	2000 pas 6
	układu wysokości	Kronsztad
...aczenie granic obszaru, który był przedmiotem ...alizacji.		Przerywana linia Działka 1761/2
...macje o służebnościach gruntowych mających ...w na zagospodarowania gruntów, zlokalizowanych ...ranicach projektowanej inwestycji *)		Nie badano.
...a opracowania mapy		09.06.2015 r.

...ię i nazwisko wykonawcy — podpis osoby reprezentującej wykonawcę

Krzysztof Brzeziński

...ię i nazwisko geodety uprawnionego, który opracował mapę — nr uprawnień i podpis geodety

*) Należy podać skrótowy opis służebności gruntowej wraz ze sposobem jej oznaczenia na mapie, a w przypadku kiedy nie wykonano ustalenia obciążeń służebnościami zamieścić stosowną informację.

PSG.11.2015.1255

14.07.2015

Uwaga!!!

1. Nie wyklucza się istnienia w terenie innych nie wykazanych na niniejszej mapie urządzeń podziemnych, które nie były zgłoszone do inwentaryzacji lub o których brak jest informacji branżowych.

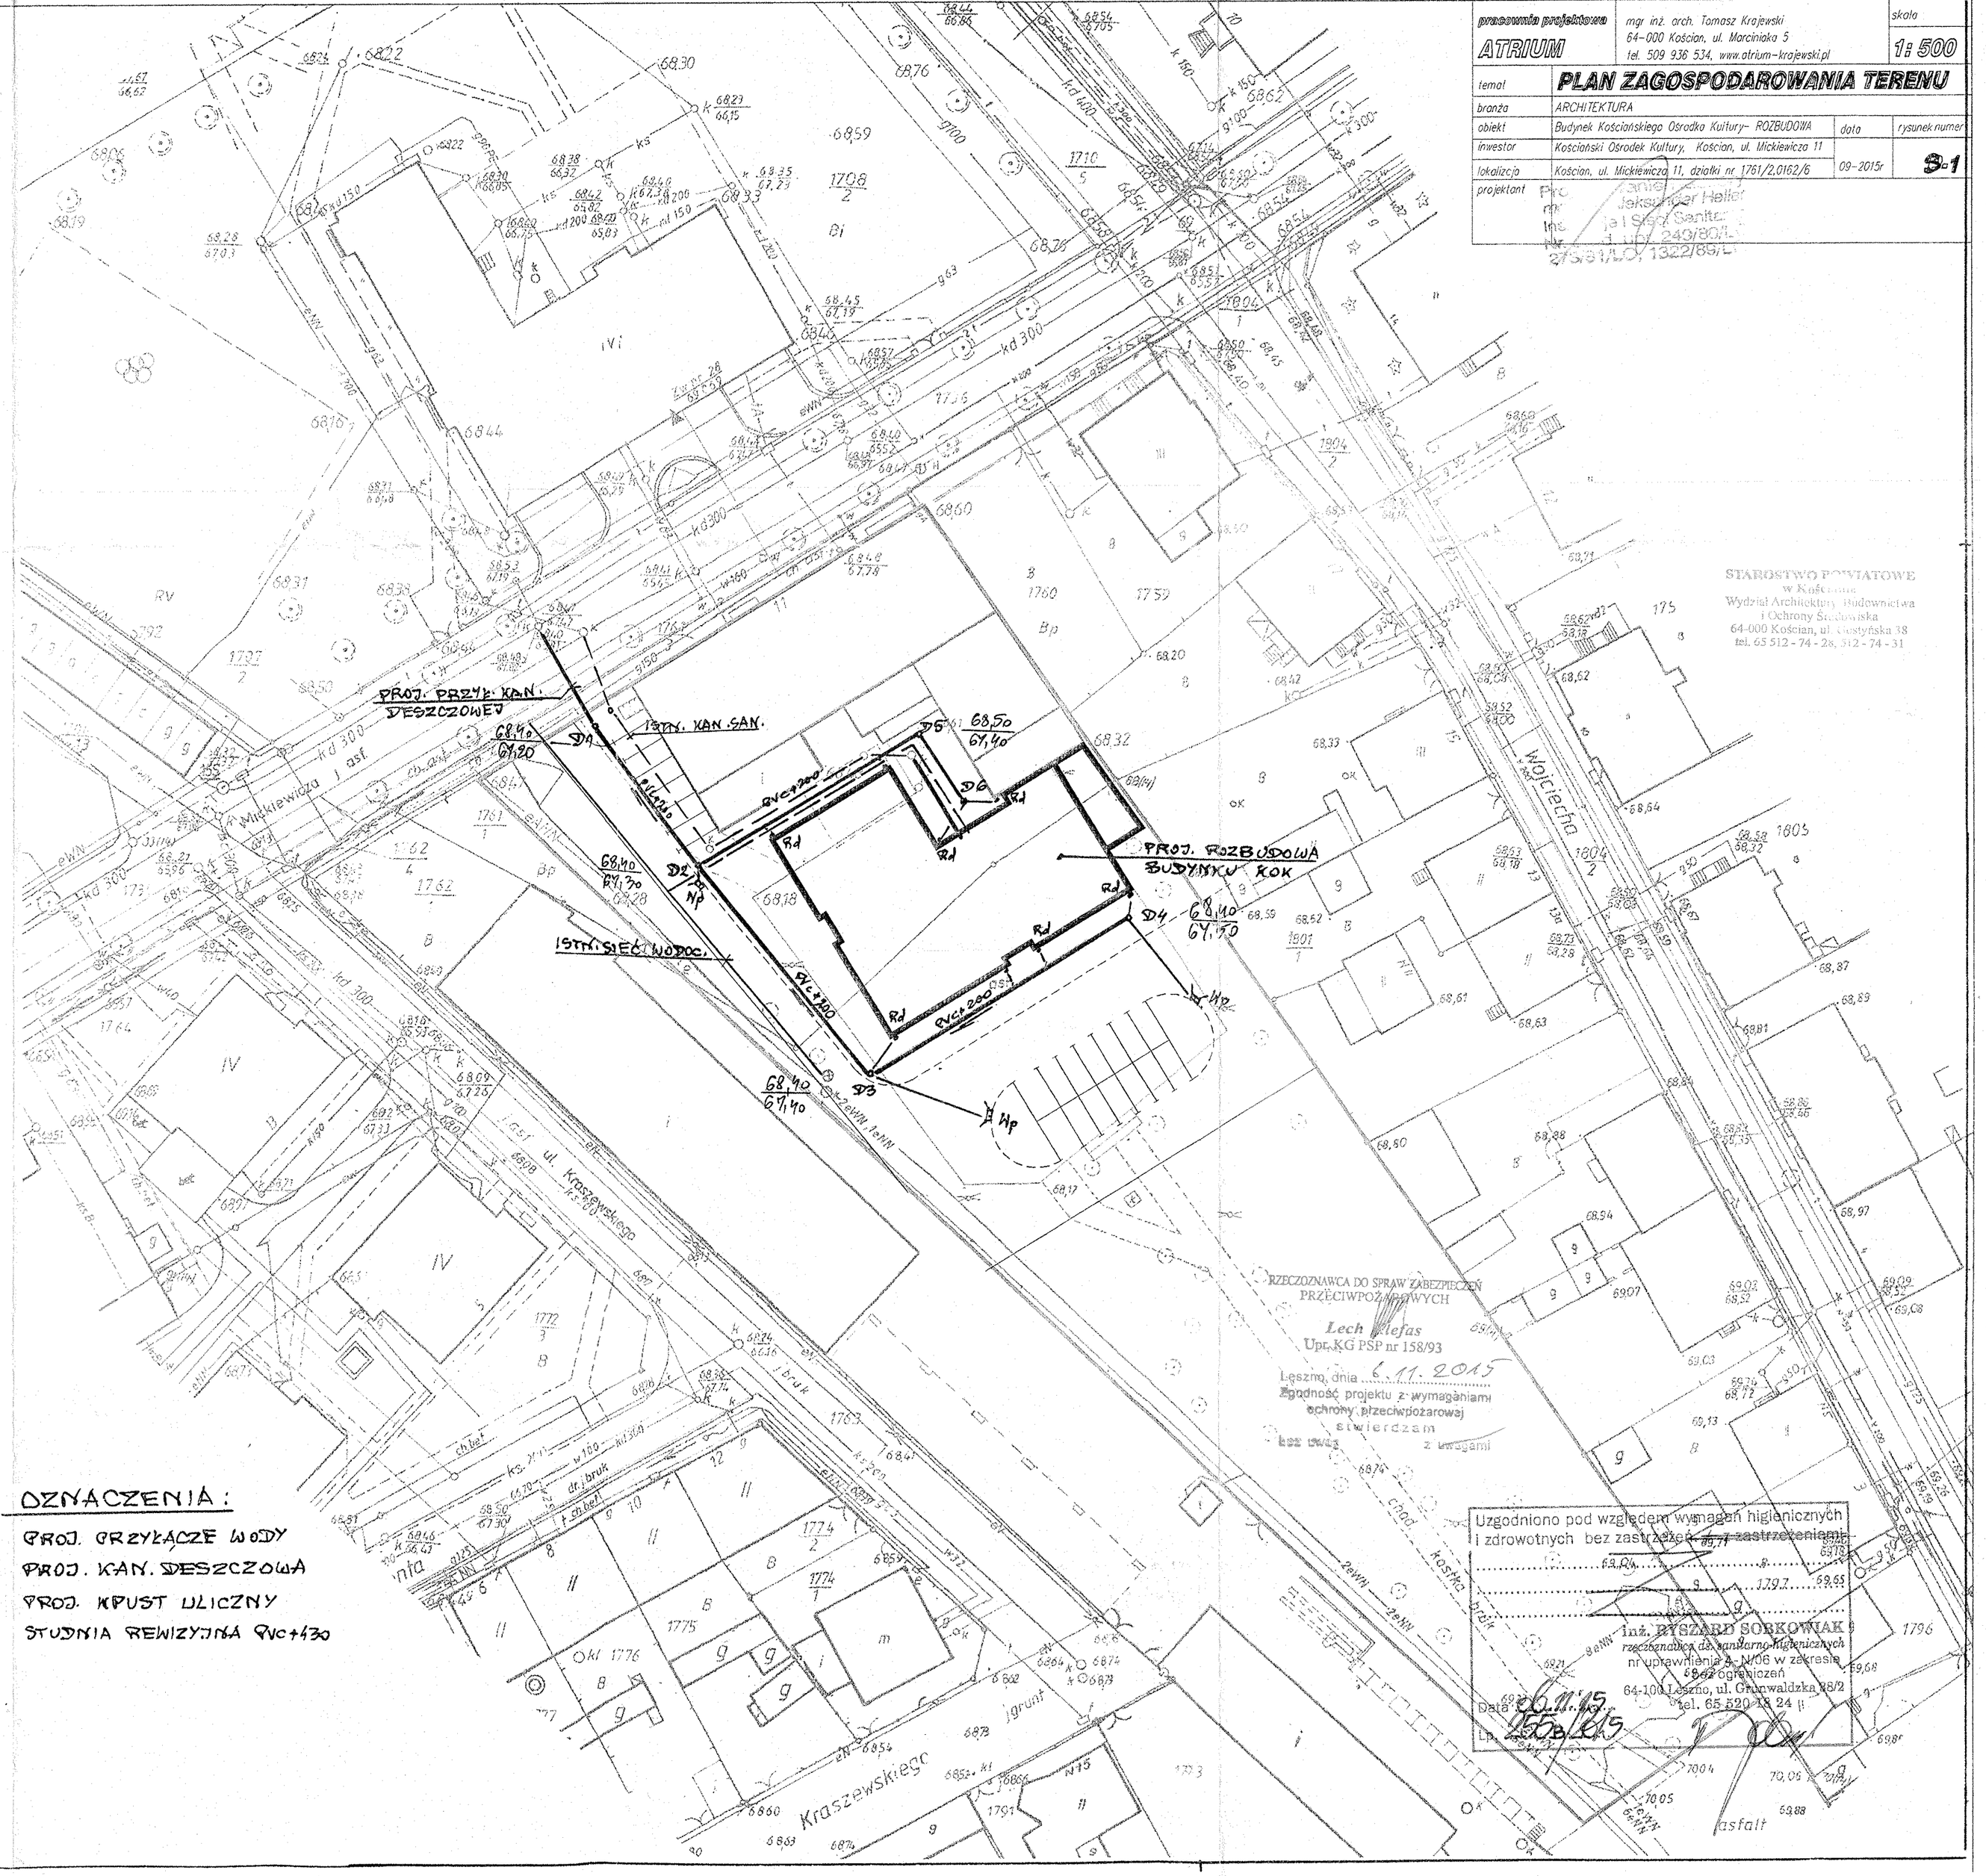

32/63	PROJ. PRZYŁĄCZE WODY
PVC ø200	PROJ. KAN. DESZCZOWA
WP	PROJ. KPUST ULICZNY
SD	STUDNIA REWIZYJNA PVC ø430

pracownia projektowa ATRIUM	mgr inż. arch. Tomasz Krajewski, 64-000 Kościan, ul. Marciniaka 5, tel. 509 936 534, www.atrium-krajewski.pl		skala 1:500
temat	PLAN ZAGOSPODAROWANIA TERENU		
branża	ARCHITEKTURA		
obiekt	Budynek Kościańskiego Ośrodka Kultury– ROZBUDOWA	data	rysunek nr/nr
inwestor	Kościański Ośrodek Kultury, Kościan, ul. Mickiewicza 11		
lokalizacja	Kościan, ul. Mickiewicza 11, działki nr 1761/2,0162/6	09-2015r	S-1
projektant	Pro... mgr ... Ins... Nr ...		